

**UCHWAŁA NR XLIII/352/21
RADY GMINY ANDRESPOL**

z dnia 26 października 2021 r.

**w sprawie przystąpienia do sporządzenia miejscowego planu zagospodarowania przestrzennego dla
terenu położonego w rejonie ulicy Parkowej w miejscowości Wiśniowa Góra**

Na podstawie art. 18 ust. 2 pkt. 5 i art. 40 ust. 1 ustawy z dnia 8 marca 1990 r. o samorządzie gminnym (t.j. Dz. U. z 2021 r. poz. 1372) oraz art. 14 ust. 1, 2 i 4 oraz art. 27 ustawy z dnia 27 marca 2003 r. o planowaniu i zagospodarowaniu przestrzennym (t.j. Dz. U. z 2021 r. poz. 741; zm.: Dz. U. z 2021 r. poz. 784 i poz. 922), **Rada Gminy Andrespol uchwala, co następuje:**

§ 1. Przystępuje się do sporządzenia miejscowego planu zagospodarowania przestrzennego dla terenu położonego w rejonie ulicy Parkowej w miejscowości Wiśniowa Góra.

§ 2. Granice obszaru objętego planem określa załącznik graficzny do niniejszej uchwały.

§ 3. Wykonanie uchwały powierza się Wójtowi Gminy Andrespol.

§ 4. Uchwała niniejsza wchodzi w życie z dniem podjęcia i podlega ogłoszeniu na tablicy ogłoszeń Urzędu Gminy Andrespol oraz w Biuletynie Informacji Publicznej Urzędu Gminy Andrespol.


Przewodniczący Rady Gminy
Andrespol

Jan Woźniak

**w sprawie przystąpienia do sporządzenia miejscowego planu zagospodarowania przestrzennego dla
terenu położonego w rejonie ulicy Parkowej w miejscowości Wiśniowa Góra.
lokalizacja planu przedstawiona na mapie ewidencyjnej - skala 1:1200**

OZNACZENIA:

— — — granice obszaru objętego planem

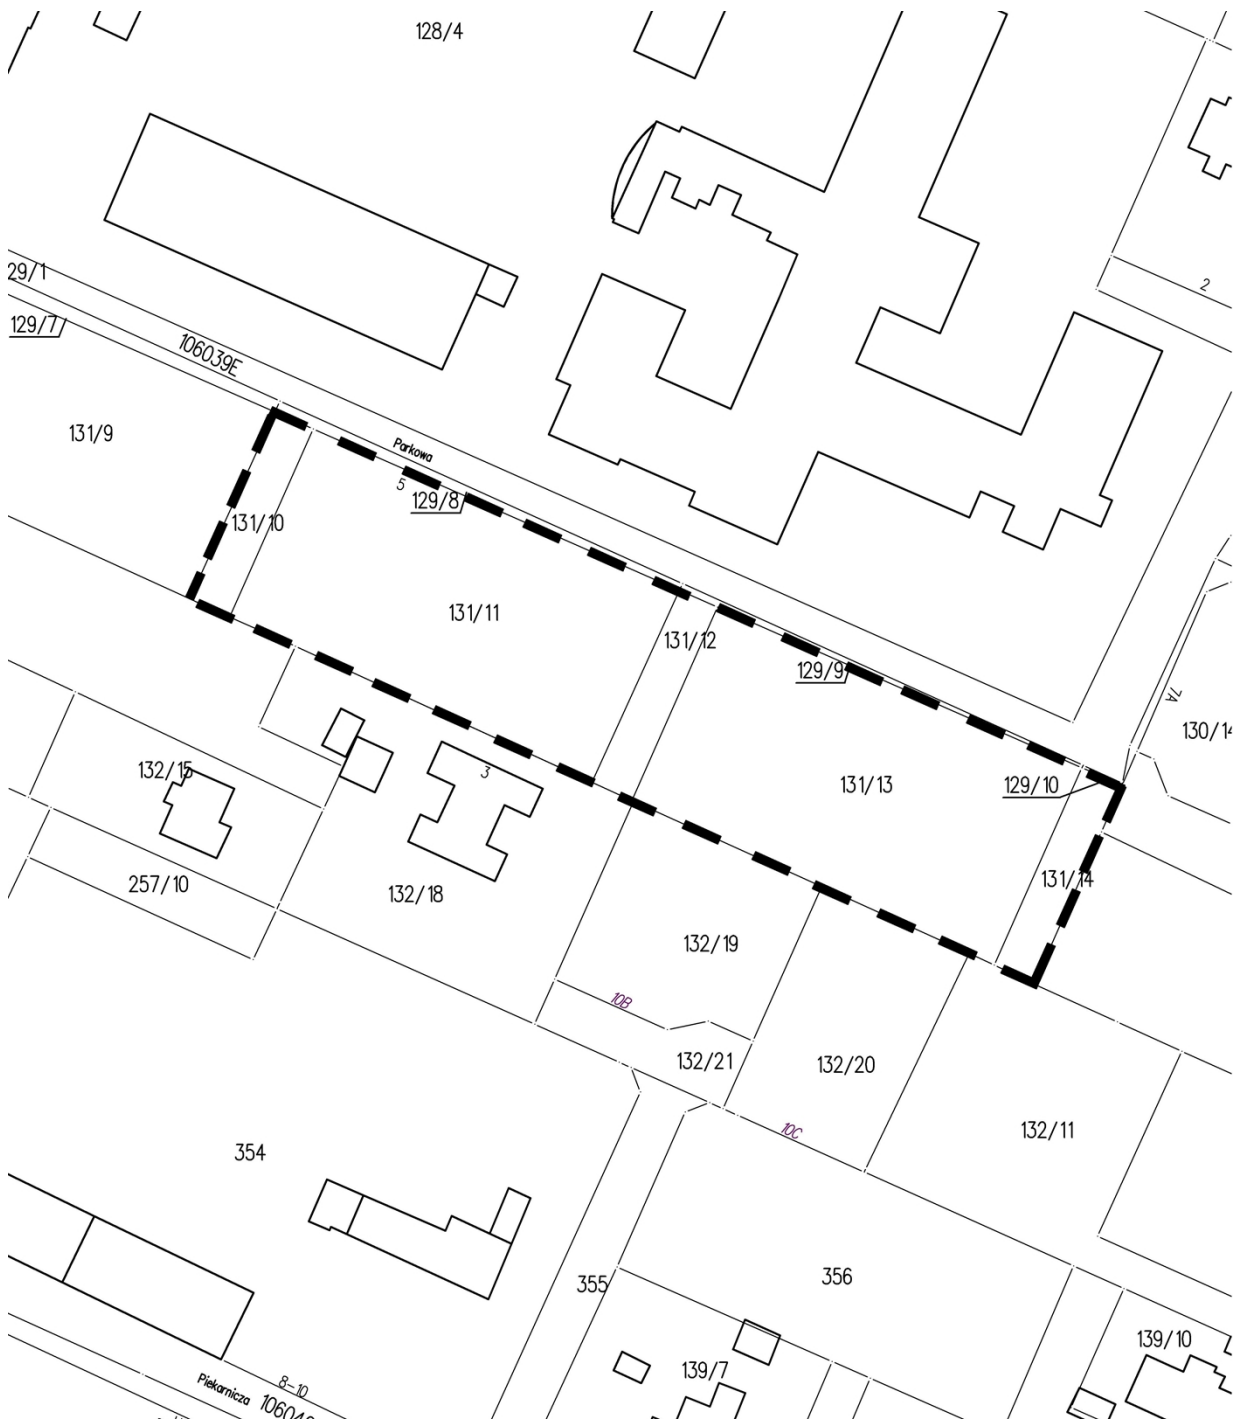

Uzasadnienie

Uchwałę niniejszą podejmuje się w celu przeznaczenia terenu pod zabudowę mieszkaniową jednorodzinną. Omawiany obszar dotychczas pełnił funkcję o charakterze leśnym. Wprowadzenie nowego przeznaczenia gruntu wiąże się ze zmianą projektowanych linii zabudowy dla działek przeznaczonych pod zabudowę mieszkaniową. Powyższe podyktowane jest realizacją wniosków właścicieli działek o zmianę planu miejscowego.