

**UCHWAŁA NR LXVI/551/23
RADY GMINY ANDRESPOL**

z dnia 12 kwietnia 2023 r.

**w sprawie przystąpienia do sporządzenia miejscowego planu zagospodarowania przestrzennego dla
działek przy ulicy Głównej 28 w miejscowości Justynów**

Na podstawie art. 18 ust. 2 pkt. 5 i art. 40 ust. 1 ustawy z dnia 8 marca 1990 r. o samorządzie gminnym (Dz. U. z 2023 r. poz. 40, 572) oraz art. 14 ust. 1, 2 i 4 oraz art. 27 ustawy z dnia 27 marca 2003 r. o planowaniu i zagospodarowaniu przestrzennym (Dz. U. z 2022 r. poz. 503, 1846, 2185 i 2747), **Rada Gminy Andrespol uchwala, co następuje:**

§ 1. Przystępuje się do sporządzenia miejscowego planu zagospodarowania przestrzennego dla działek przy ulicy Głównej 28 w miejscowości Justynów.

§ 2. Granice obszaru objętego planem określa załącznik graficzny do uchwały.

§ 3. Wykonanie uchwały powierza się Wójtowi Gminy Andrespol.

§ 4. Uchwała wchodzi w życie z dniem podjęcia i podlega ogłoszeniu na tablicy ogłoszeń Urzędu Gminy w Andrespolu oraz w Biuletynie Informacji Publicznej Gminy Andrespol.

Przewodniczący Rady Gminy
Andrespol

Jan Woźniak

Załącznik do uchwały Nr LXVI/551/23


Rady Gminy Andrespol

z dnia 12 kwietnia 2023 r.

**w sprawie przystąpienia do sporządzenia miejscowego planu zagospodarowania przestrzennego dla
działek w przy ulicy Głównej 28 w miejscowości Justynów
lokalizacja planu przedstawiona na mapie ewidencyjnej - skala 1:2500**

OZNACZENIA:

---- -- granice obszaru objętego planem

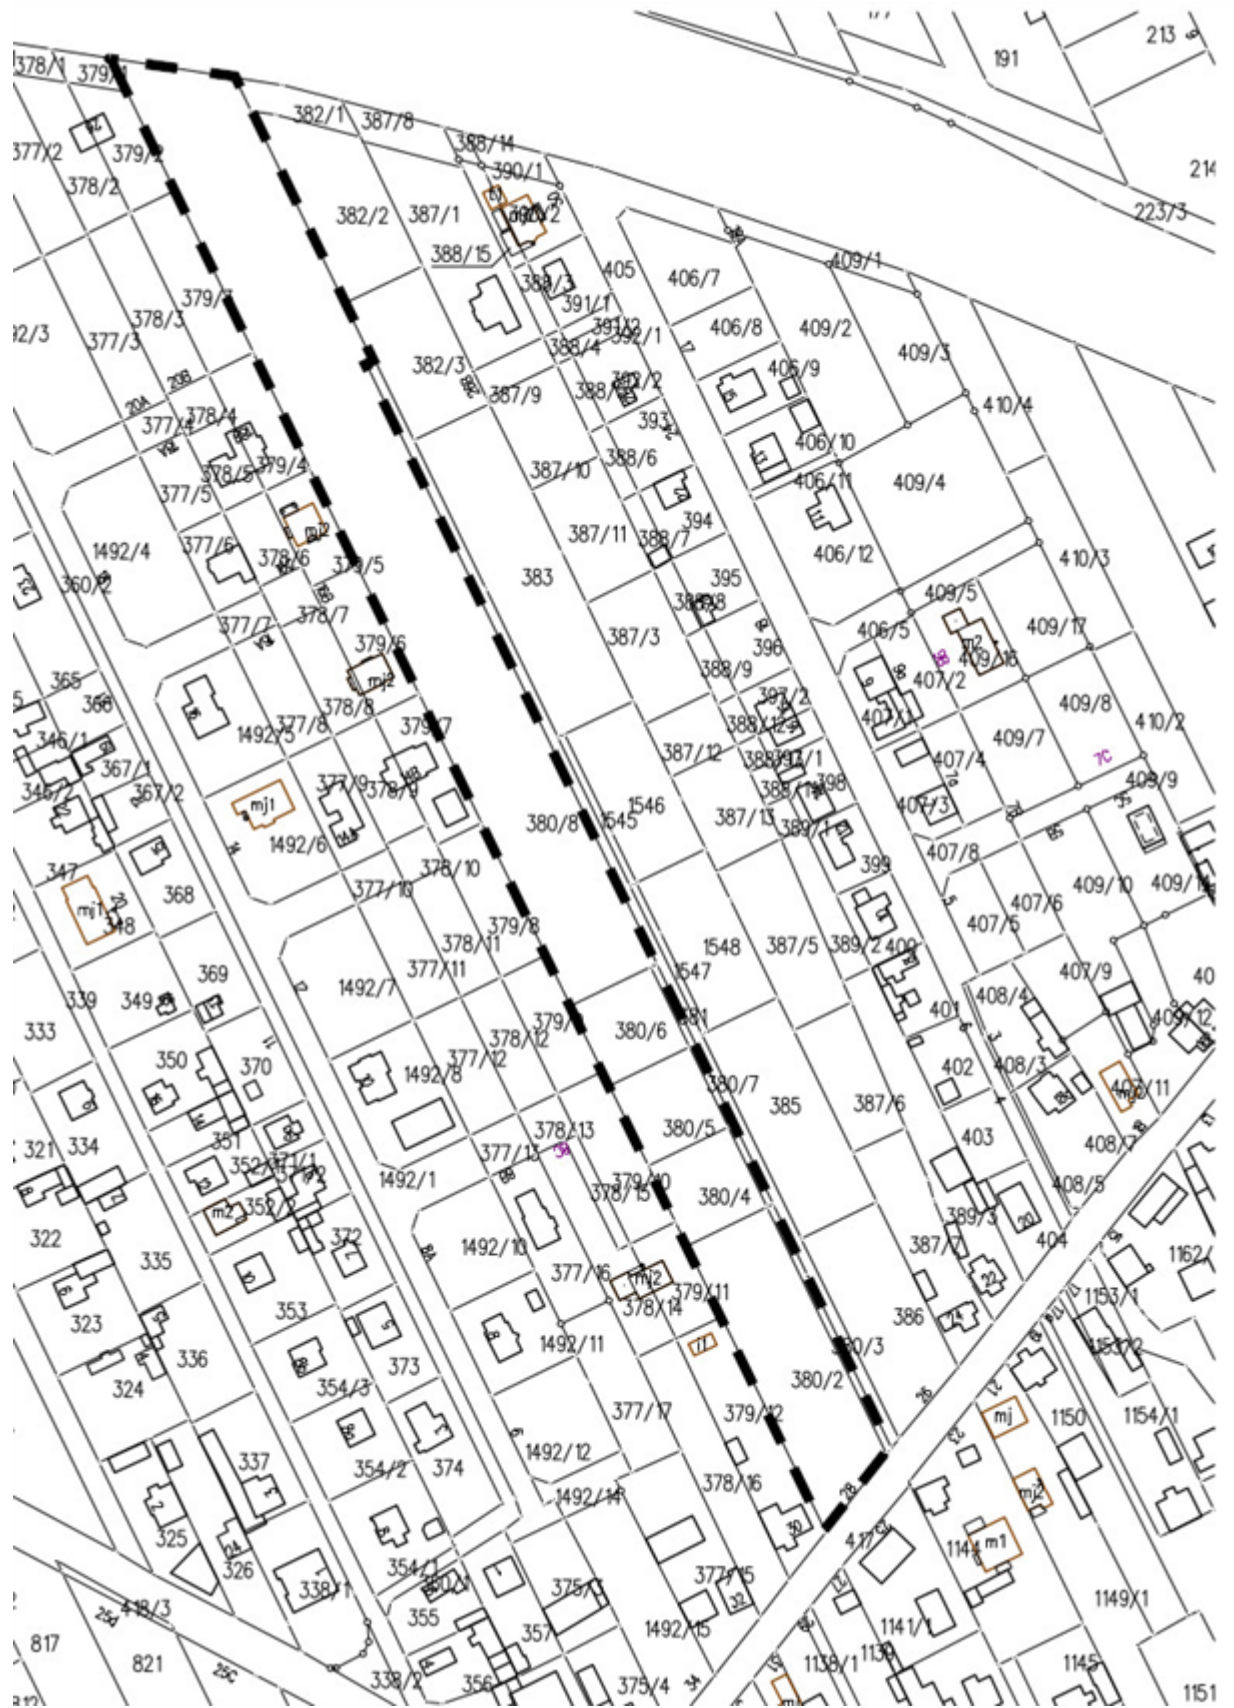

UZASADNIENIE

Uchwałę niniejszą podejmuje się w celu powiększenia terenów przeznaczonych pod zabudowę mieszkaniową oraz realizacji wniosków właścicieli nieruchomości dla działek położonej przy ulicy Głównej 28 w sołectwie Justynów. Teren ten znajduje się w otoczeniu zabudowy letniskowej i mieszkaniowej. Wymaga ustalenia nowych szczegółowych zasad zagospodarowania i użytkowania terenu oraz układu komunikacyjnego