



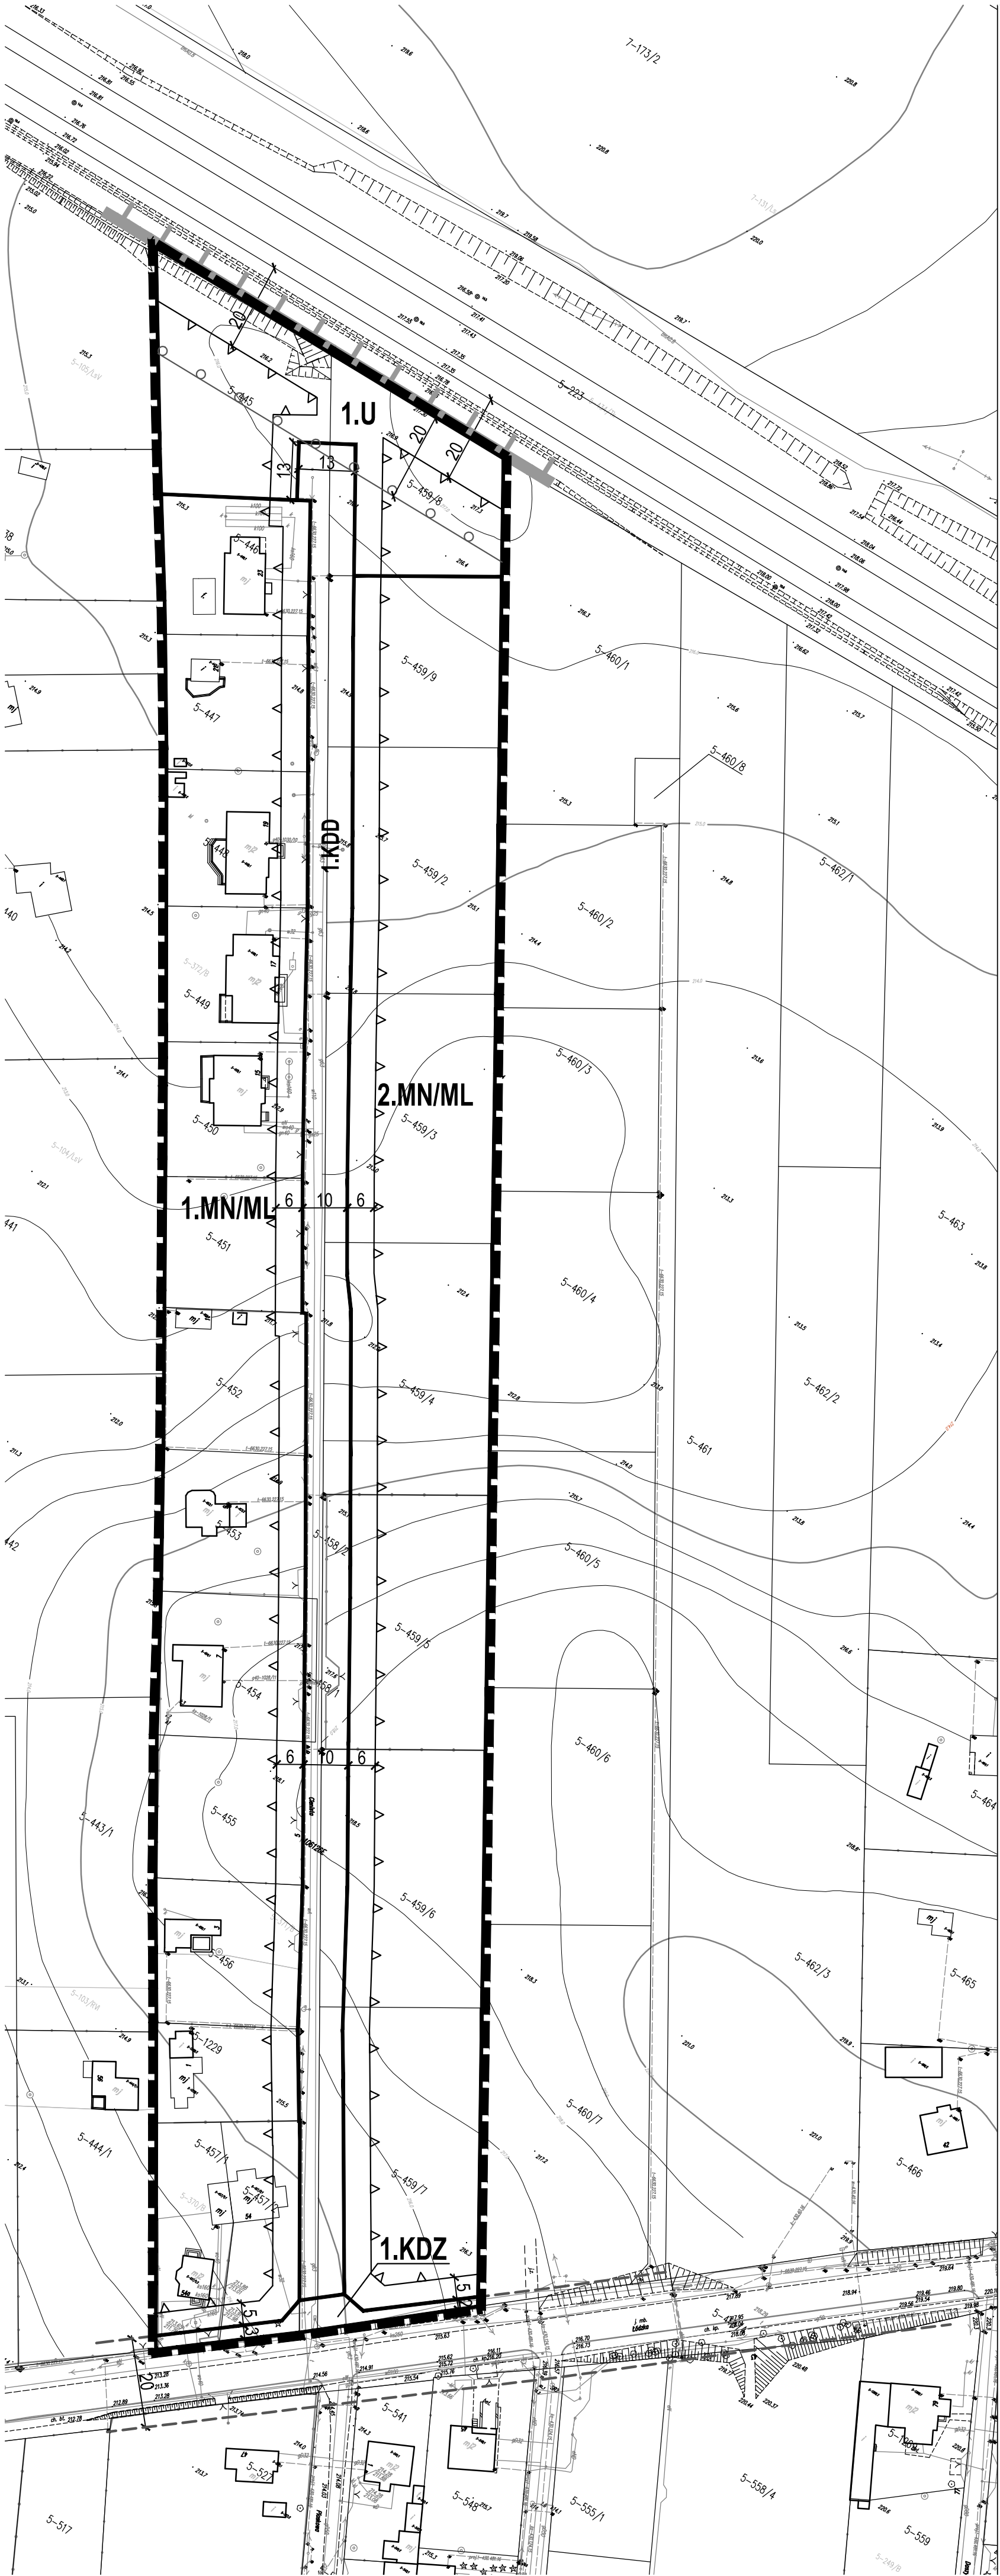

MIEJSCOWY PLAN ZAGOSPODAROWANIA
 PRZESTRZENNEGO DLA TERENU POŁOŻONEGO
 W REJONIE ULICY CIENISTEJ W MIEJSCOWOŚCI
 JUSTYNÓW

RYSUNEK PLANU
 Załącznik Nr 1 do Uchwały Nr ...
 Rady Gminy Andrespol z dnia ...

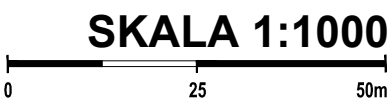


OZNACZENIA OBOWIĄZUJĄCE

- GRANICA OBSZARU OBJĘTEGO PLANEM
- LINIE ROZGRANICZAJĄCE TERENY O RÓŻNYM PRZEZNACZENIU
LUB RÓŻNYCH ZASADACH ZAGOSPODAROWANIA
- NIEPRZEKRACZALNE LINIE ZABUDOWY
- TERENY ZABUDOWY MIESZKANIOWEJ JEDNORODZINNEJ
I REKREACJI INDYWIDUALNEJ
- TEREN USŁUG
- TEREN DROGI PUBLICZNEJ KLASY ZBIORCZEJ
- TEREN DROGI PUBLICZNEJ KLASY DOJAZDOWEJ
- STREFA, W KTÓREJ OBOWIĄZUJĄ SZCZEGÓLNE WARUNKI
ZAGOSPODAROWANIA ORAZ OGRANICZENIA W UŻYTKOWANIU
WYNIKAJĄCE Z PRZEPISÓW ODREBYNYCH W ZAKRESIE
TRANSPORTU KOLEJOWEGO

OZNACZENIA INFORMACYJNE

- GRANICA TERENÓW ZAMKNIĘTYCH
- LINIE ROZGRANICZAJĄCE POZA OBSZAREM OBJĘTYM PLANEM

WYRYS ZE ZMIANY STUDIUM UWARUNKOWAŃ I KIERUNKÓW
 ZAGOSPODAROWANIA PRZESTRZENNEGO GMINY ANDRESPOL

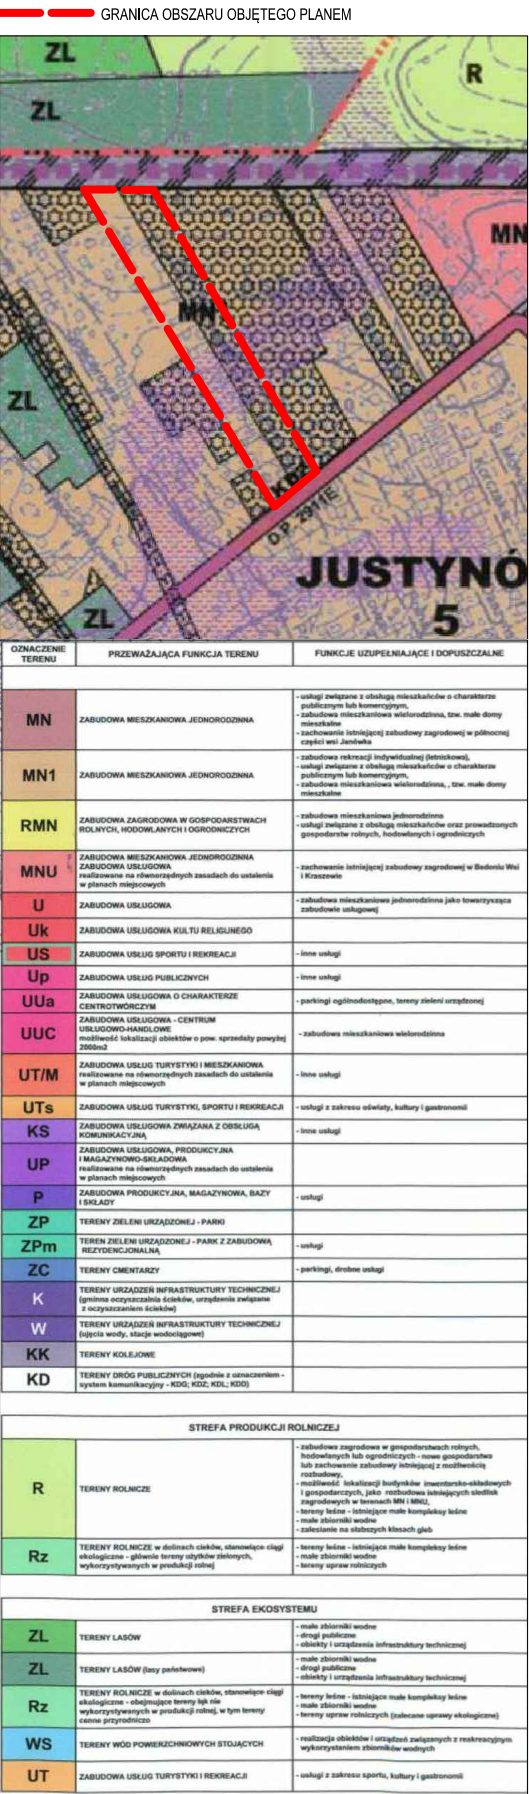

Mapa zasadnicza wydana przez Powiatowy Ośrodek Dokumentacji Geodezyjnej,
 LICENCJA PODGIK.L.442.342.2018_1006_P

PRACOWNIA TEREN
 EWA KRAKOWSKA
 90-448 ŁÓDŹ
 UL. ŻWIRKI 1C LOK. 3

SIERPIEŃ 2023