


**PROGNOZA ODDZIAŁYWANIA NA ŚRODOWISKO DO MIEJSCOWEGO PLANU
ZAGOSPODAROWANIA PRZESTRZENNEGO DLA DZIAŁKI O NR EWID. 325/50
PRZY UL. KRZYWEJ 7 W MIEJSCOWOŚCI ANDRESPOL**


RYSUNEK PROGNOZY

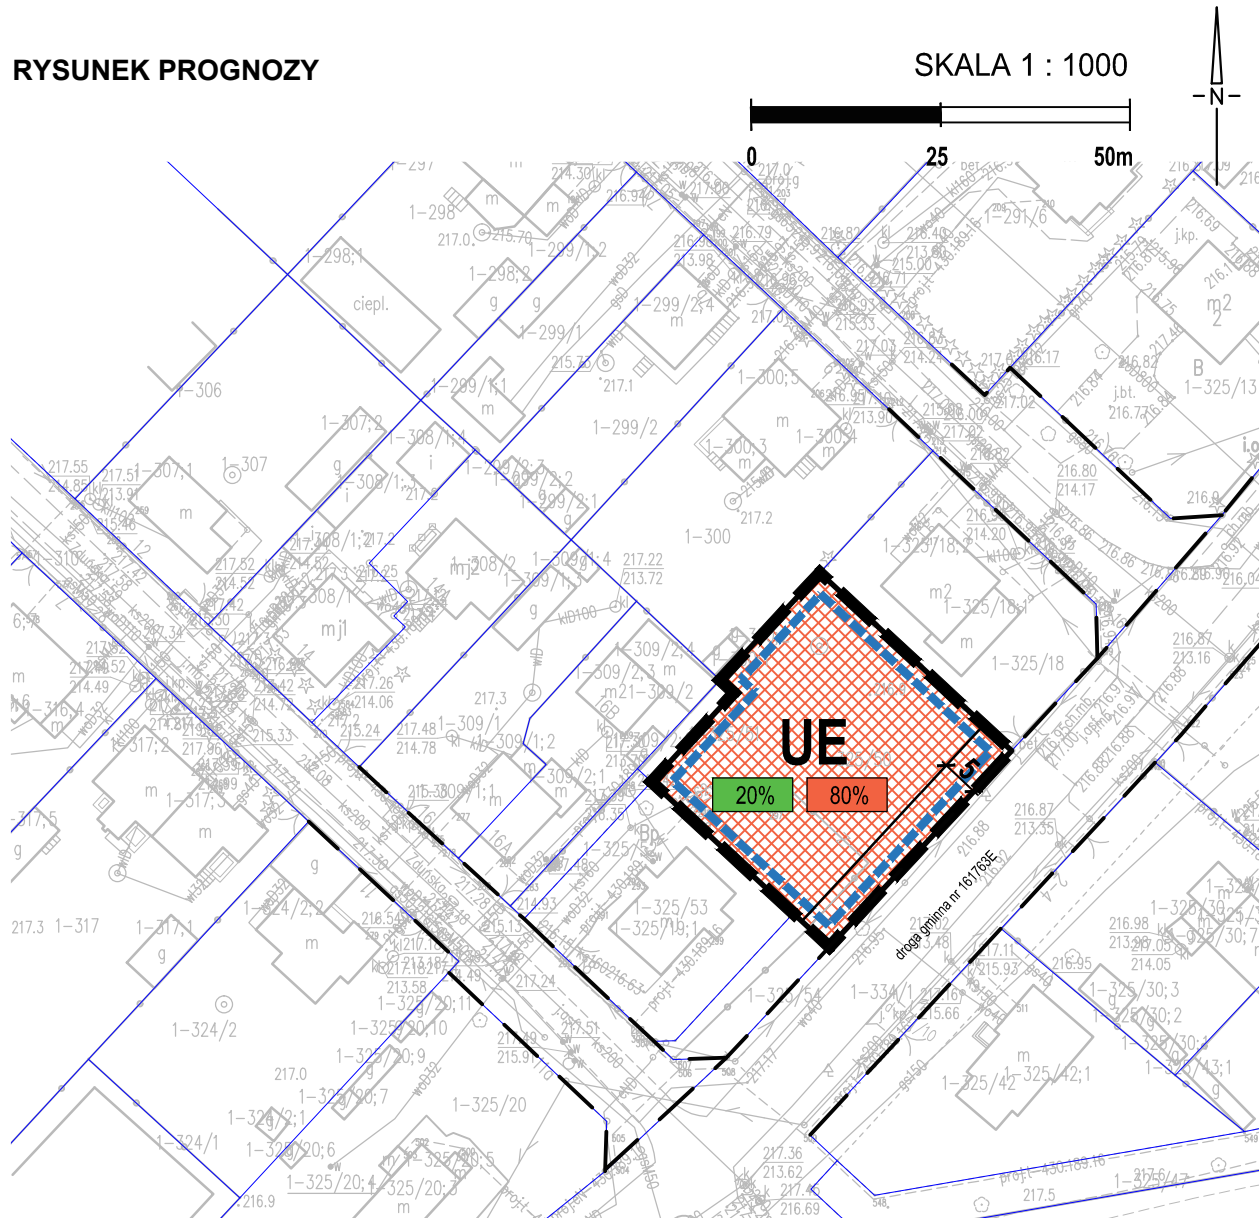


SKALA 1 : 1000

-2-


OZNACZENIA PROGNOZY

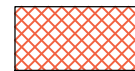


OCHRONA AKUSTYCZNA JAK DLA TERENU ZABUDOWY ZWIĄZANEJ
ZE STAŁYM LUB CZASOWYM POBYTEM DZIECI I MŁODZIEŻY

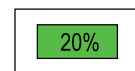

MINIMALNY UDZIAŁ POWIERZCHNI BIOLOGICZNIE CZYNNEJ
W POWIERZCHNI DZIAŁKI BUDOWLANEJ

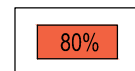

MAKSYMALNY UDZIAŁ POWIERZCHNI ZABUDOWY
W POWIERZCHNI DZIAŁKI BUDOWLANEJ

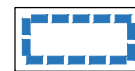


OBOWIĄZEK PROWADZENIA OCHRONY WÓD GZWP NR 403 I 404
NA ZASADACH ZGODNYCH Z PRZEPISAMI ODRĘBNYMI


OZNACZENIA OBOWIAZUJĄCE



GRANICA OBSZARU OBJĘTEGO PLANEM MIEJSCOWYM

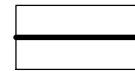


LINIE ROZGRANICZAJĄCE TERENY O RÓŻNYM PRZEZNACZENIU
LUB RÓŻNYCH ZASADACH ZAGOSPODAROWANIA

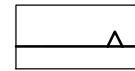

NIEPRZEKRACZALNA LINIA ZABUDOWY




TEREN USŁUG EDUKACJI

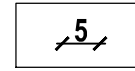

ZWYMIAROWANIE ODLEGŁOŚCI W METRACH

OZNACZENIA INFORMACYJNE

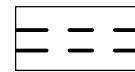

DROGI POZA OBSZAREM OBJĘTYM PLANEM

UKŁAD WSPÓŁRZĘDNYCH PL-2000 STREFA 7
LICENCJA MAPY NR PODGIK.6642.1268.2023_1006_P
WYDANA PRZES STAROSTWO POWIATOWE W ŁODZI

PRACOWNIA TEREN
EWA KRAKOWSKA UPR.URB. NR 1099/90
90-448 ŁÓDŹ
UL. ŻWIRKI 1C LOK. 3

PAŹDZIERNIK 2023