


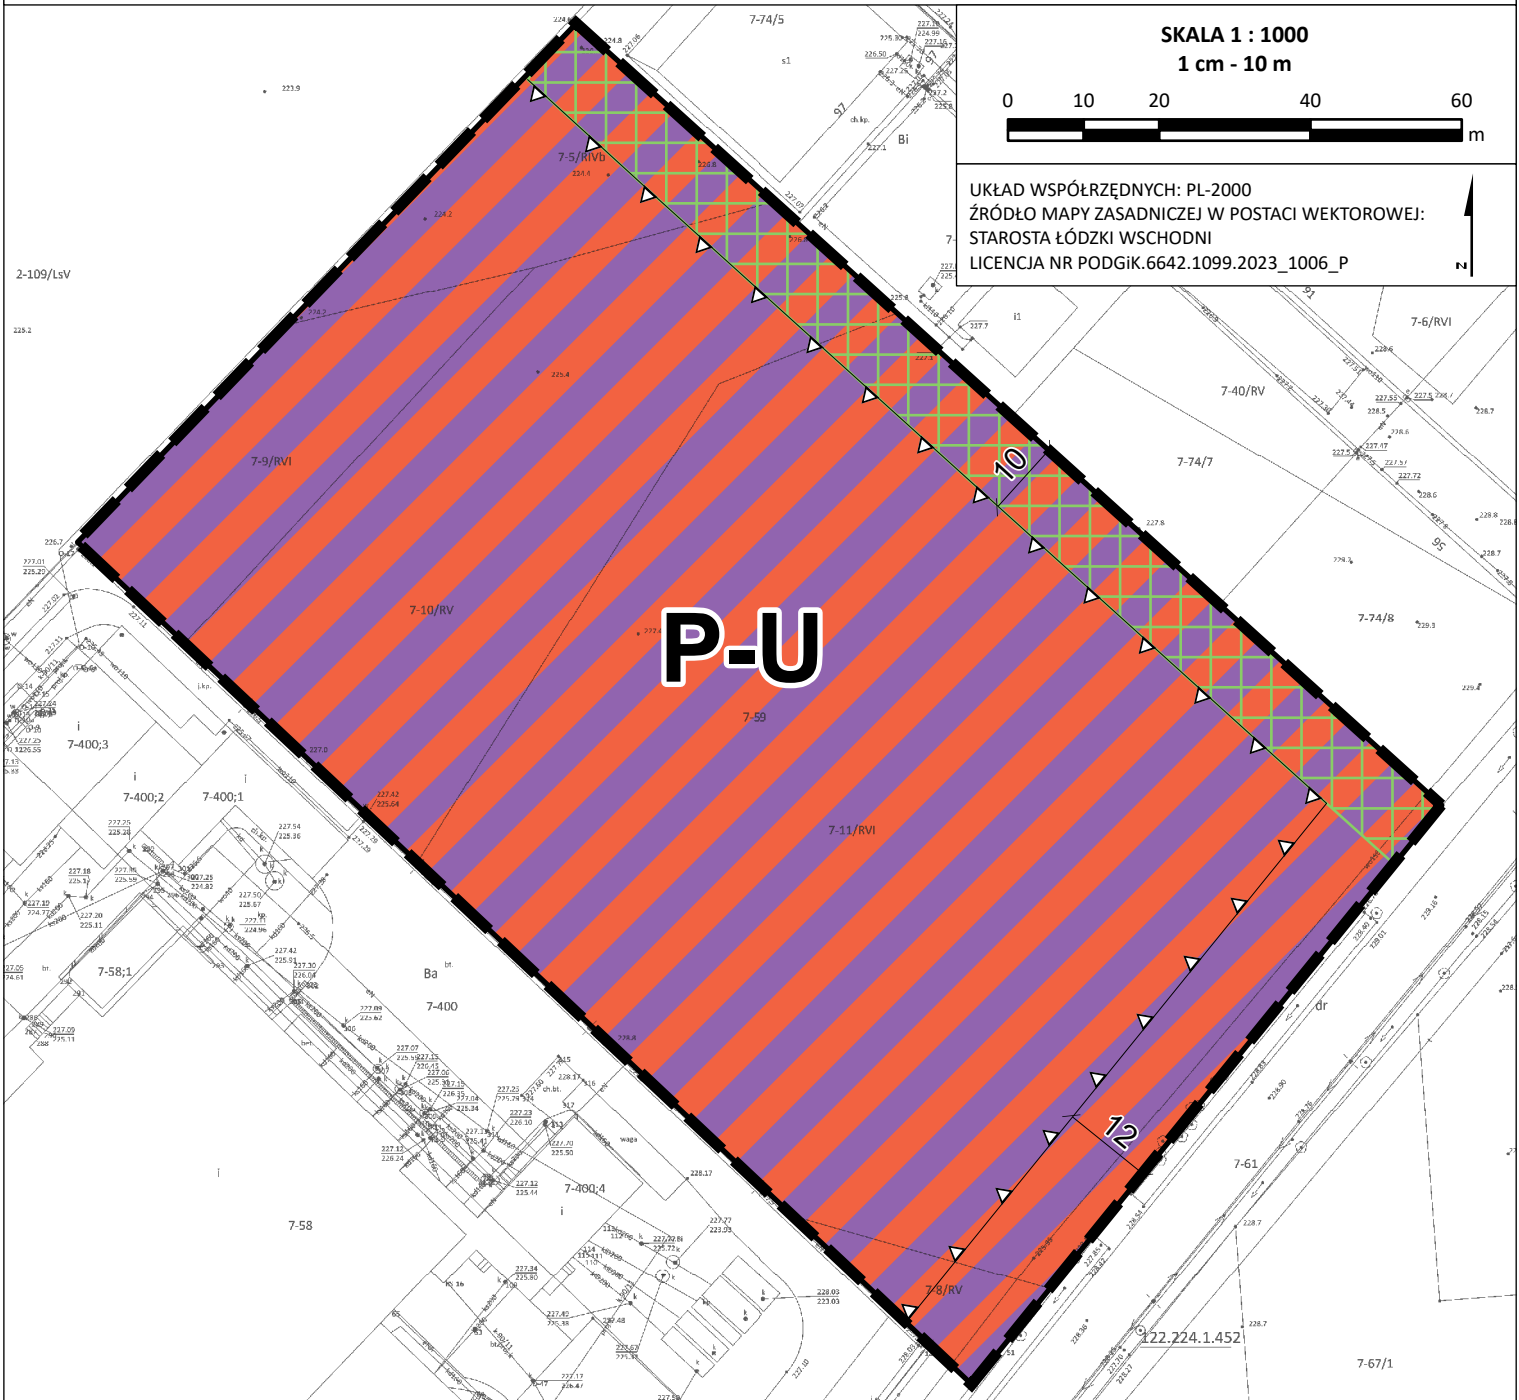

MIJSCOWY PLAN ZAGOSPODAROWANIA PRZESTRZENNEGO DLA DZIAŁKI O NUMERZE EWIDENCYJNYM 59 POŁOŻONEJ PRZY ULICY BRZEZIŃSKIEJ W MIEJSCOWOŚCI NOWY BEDOŃ

ZAŁĄCZNIK NR 1 DO UCHWAŁY NR .../.../...
RADY GMINY ANDRESPOL Z DNIA

PROJEKT - II WYŁOŻENIE DO PUBLICZNEGO WGLĄDU




OZNACZENIA GRAFICZNE

- GRANICA OBSZARU OBJĘTEGO MIJSCOWYM PLANEM ZAGOSPODAROWANIA PRZESTRZENNEGO
- LINIE ROZGRANICZAJĄCE TERENY O RÓŻNYM PRZEZNACZENIU LUB RÓŻNYCH ZASADACH ZAGOSPODAROWANIA
- NIEPRZEKACZALNE LINIE ZABUDOWY
- TEREN PRODUKCJI LUB USŁUG
- ZIELEŃ IZOLACYJNO-KRAJOBRAZOWA
- WYMIAR WYRAŻONY W METRACH

OBSZAR PLANU LEŻY W GRANICACH:
- GZWP NR 403 "ZBIORNIK MIĘDZYMORENOWY BRZEZINY - LIPCE REYMONTOWSKIE"
- GZWP NR 404 "ZBIORNIK KOLUSZKI-TOMASZÓW"

WYRYS ZE STUDIUM UWARUNKOWAŃ I KIERUNKÓW ZAGOSPODAROWANIA PRZESTRZENNEGO GMINY ANDRESPOL

SKALA 1 : 10 000

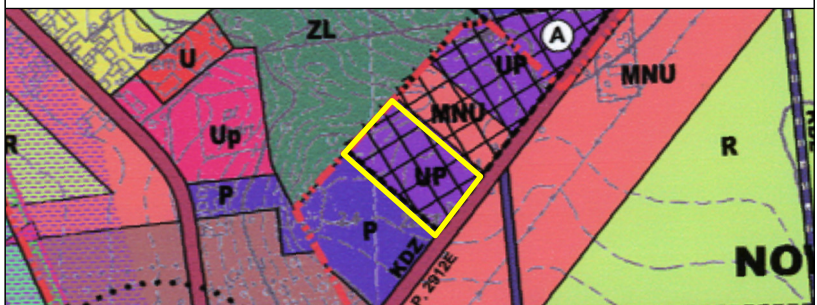

- GRANICA OBSZARU OBJĘTEGO MIJSCOWYM PLANEM ZAGOSPODAROWANIA PRZESTRZENNEGO
- GRANICE SOLECTW I WYODREBNIONNYCH OBRĘBÓW LEŚNYCH (ALP)
- OBSZARY, DLA KTÓRYCH NALEŻY OPRACOWAĆ ZMIANĘ MPZP
- ZABUDOWA URBUSOWA, PRODUKCYJNA I MAGAZYNOWO-SKŁADOWA, przeznaczone na określonych warunkach do użytku w planach miejscowych