


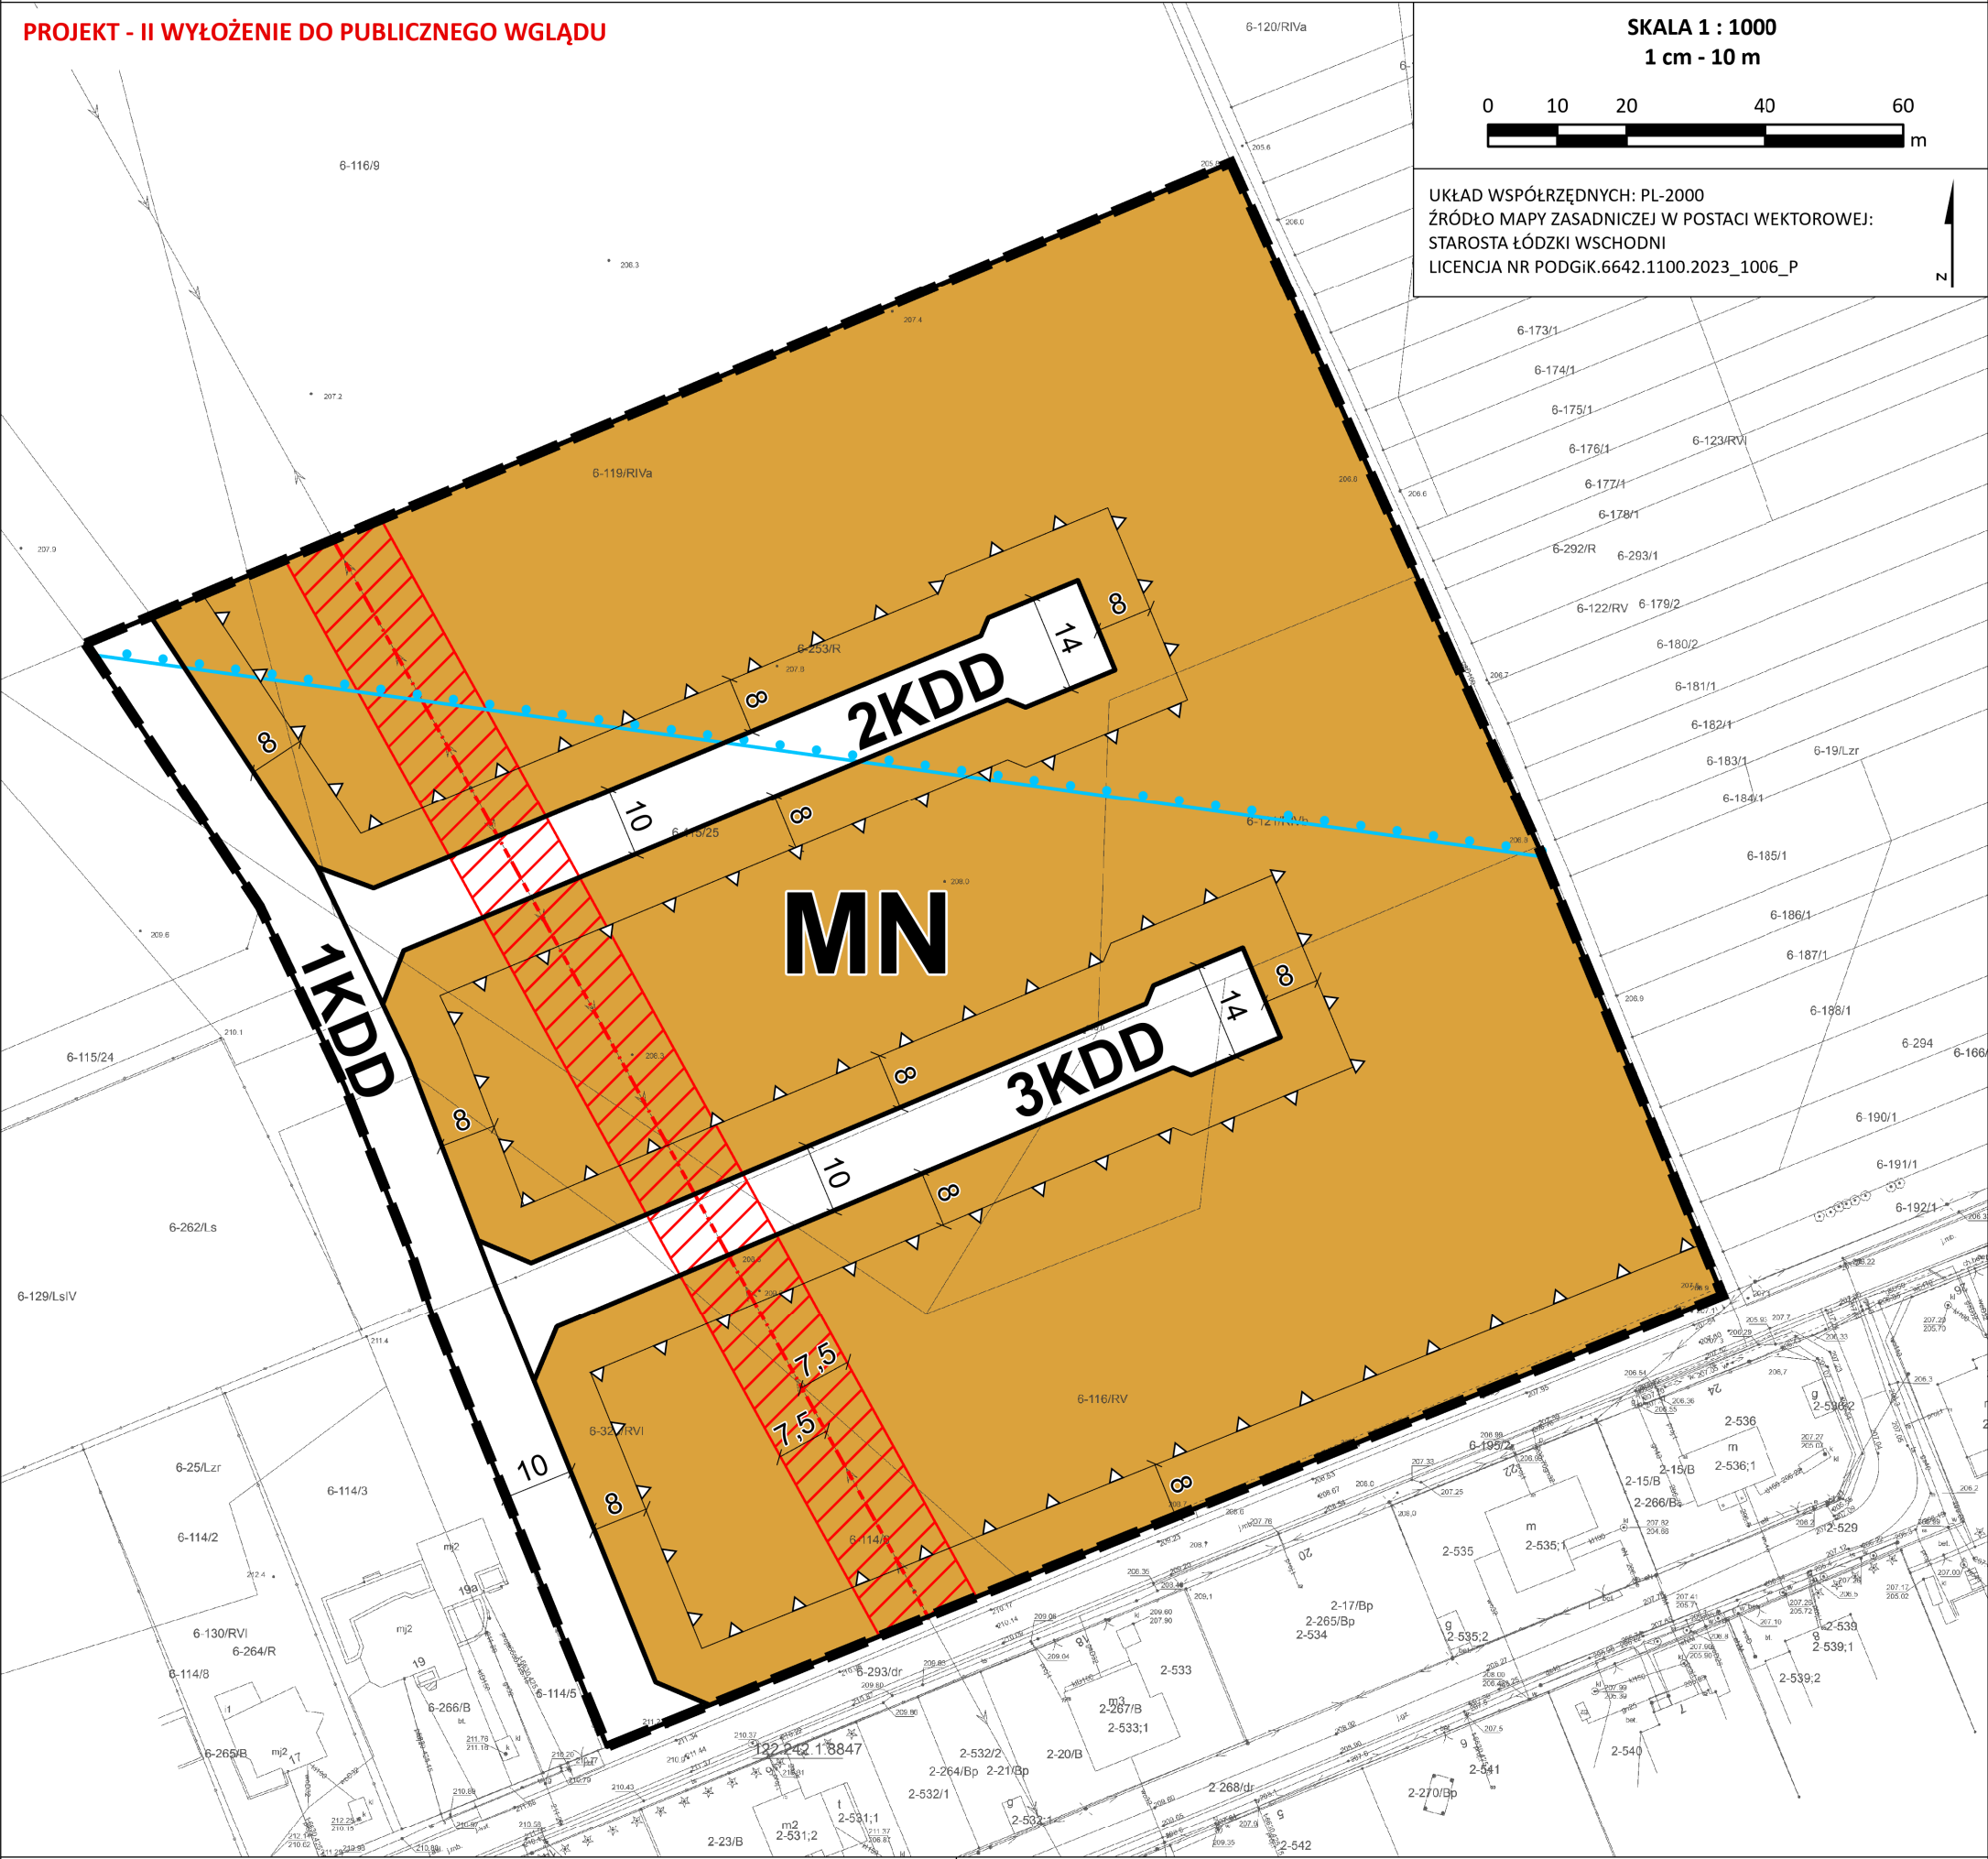

MIEJSCOWY PLAN ZAGOSPODAROWANIA PRZESTRZENNEGO DLA TERENU POŁOŻONEGO W REJONIE ULICY DOLNEJ
W MIEJSCOWOŚCI KRASZEW

ZAŁĄCZNIK NR 1 DO UCHWAŁY NR/...../.....
RADY GMINY ANDRESPOL Z DNIA

PROJEKT - II WYŁOŻENIE DO PUBLICZNEGO WGLĄDU



OZNACZENIA GRAFICZNE

- GRANICA OBSZARU OBJĘTEGO MIEJSCOWYM PLANEM ZAGOSPODAROWANIA PRZESTRZENNEGO
- LINIE ROZGRANICZAJĄCE TERENY O RÓŻNYM PRZEZNACZENIU LUB RÓŻNYCH ZASADACH ZAGOSPODAROWANIA
- NIEPRZEKRACZALNE LINIE ZABUDOWY
- MN TEREN ZABUDOWY MIESZKANIOWEJ JEDNORODZINNEJ
- KDD TERENY DRÓG DOJAZDOWYCH
- GRANICA GZWP NR 403 " ZBIORNIK MIĘDZYMORENOWY BRZEZINY - LIPCE REYMONTOWSKIE"
- NAPOWIETRZNA LINIA ELEKTROENERGETYCZNA ŚRĘDniego NAPIĘCIA WRAZ ZE STREFĄ OCHRONNĄ
- WYMIAR WYRAŻONY W METRACH

OBSZAR PLANU LEŻY W GRANICACH GZWP NR 404 "ZBIORNIK KOLUSZKI - TOMASZÓW"

WYRYS ZE STUDIUM UWARUNKOWAŃ I KIERUNKÓW
ZAGOSPODAROWANIA PRZESTRZENNEGO GMINY ANDRESPOL

SKALA 1 : 10 000

