

MIEJSCOWY PLAN ZAGOSPODAROWANIA PRZESTRZENNEGO DLA DZIAŁKI O NUMERZE EWIDENCYJNYM 447/2 POŁOŻONEJ PRZY ULICY WIEJSKIEJ W MIEJSCOWOŚCI NOWY BEDOŃ

50050100150 m

SKALA 1:1000

UKŁAD WSPÓŁRZĘDNYCH
PL-2000 (STREFA VII) - EPSG: 2178

Załącznik nr 1 do uchwały nr ... Rady Gminy Andrespol z dnia ...

LEGENDA

OZNACZENIA OBOWIĄZUJĄCE

- GRANICA OBSZARU OBJĘTEGO PLANEM MIEJSCOWYM
- LINIE ROZGRANICZAJĄCE
- NIEPRZEKRACZALNE LINIE ZABUDOWY
- ZWYMIAROWANE WZAJEMNE ODLEGŁOŚCI ELEMENTÓW ZAGOSPODAROWANIA W METRACH
- GRANICE STREFY OCHRONNEJ OD NĄPOWIETRZNYCH LINII ELEKTROENERGETYCZNYCH ŚRĘDNIĘ NĄPIĘCIA

PRZEZNACZENIE TERENÓW

- MN-U** TEREN ZABUDOWY MIESZKANIOWEJ JEDNORODZINNEJ LUB USŁUG
- KR** TEREN KOMUNIKACJI DROGOWEJ WEWNĘTRZNEJ

OZNACZENIA INFORMACYJNE

- WIEJSKA** NAZWA ULICY
- NĄPOWIETRZNE LINIE ELEKTROENERGETYCZNE ŚRĘDNIĘ NĄPIĘCIA 15kV



CAŁY OBSZAR OBJĘTY USTALENIAMI PLANU ZNAJDUJE SIĘ W ZASIĘGU OBSZARU GŁÓWNEGO ZBIORNIKA WÓD PODZIEMNYCH NR 403 ZBIORNIK MIĘDZYMORENOWY BRZĘZINY LIPCE REYMONTOWSKIE ORAZ NR 404 KOLUSZKI - TOMASZÓW

WYRYS ZE STUDIUM UWARUNKOWAŃ I KIERUNKÓW ZAGOSPODAROWANIA PRZESTRZENNEGO GMINY ANDRESPOL

SKALA 1:10 000

- KDZ** DROGI KLASY "Z" - ZBIORCZE
- KDL** DROGI KLASY "L" - LOKALNE
- KDD** DROGI KLASY "D" - DOJAZDOWE
- TRANZYTOWE MAGISTRALNE WODOCIĄGOWE TOMASZÓW-ŁÓDŹ ZE STREFĄ
- GRANICA KRĘGU PRZYRODNICZO-KULTUROWEGO AGLOMERACJI ŁÓDZKIEJ (WEDŁUG PLANU ZAGOSPODAROWANIA PRZESTRZENNEGO WOJ. ŁÓDZKIEGO)
- TERENY O WĄRUNKACH GRUNTOWO-WODNYCH MAŁO KORZYSTNYCH I NIEKORZYSTNYCH
- GRANICA OBSZARU OBJĘTEGO PLANEM MIEJSCOWYM

MN	ZABUDOWA MIESZKANIOWA JEDNORODZINNA
MNU	ZABUDOWA MIESZKANIOWA JEDNORODZINNA ZABUDOWA USŁUGOWA realizowane na równorzędnych zasadach do ustalenia w planach miejscowych
UP	ZABUDOWA USŁUGOWA, PRODUKCYJNA I MAGAZYNOWO-SKŁADOWA realizowane na równorzędnych zasadach do ustalenia w planach miejscowych
Rz	TERENY ROLNICZE w dolinach cieków, stanowiące ciągi ekologiczne - głównie tereny użytków zielonych, wykorzystywanych w produkcji rolnej

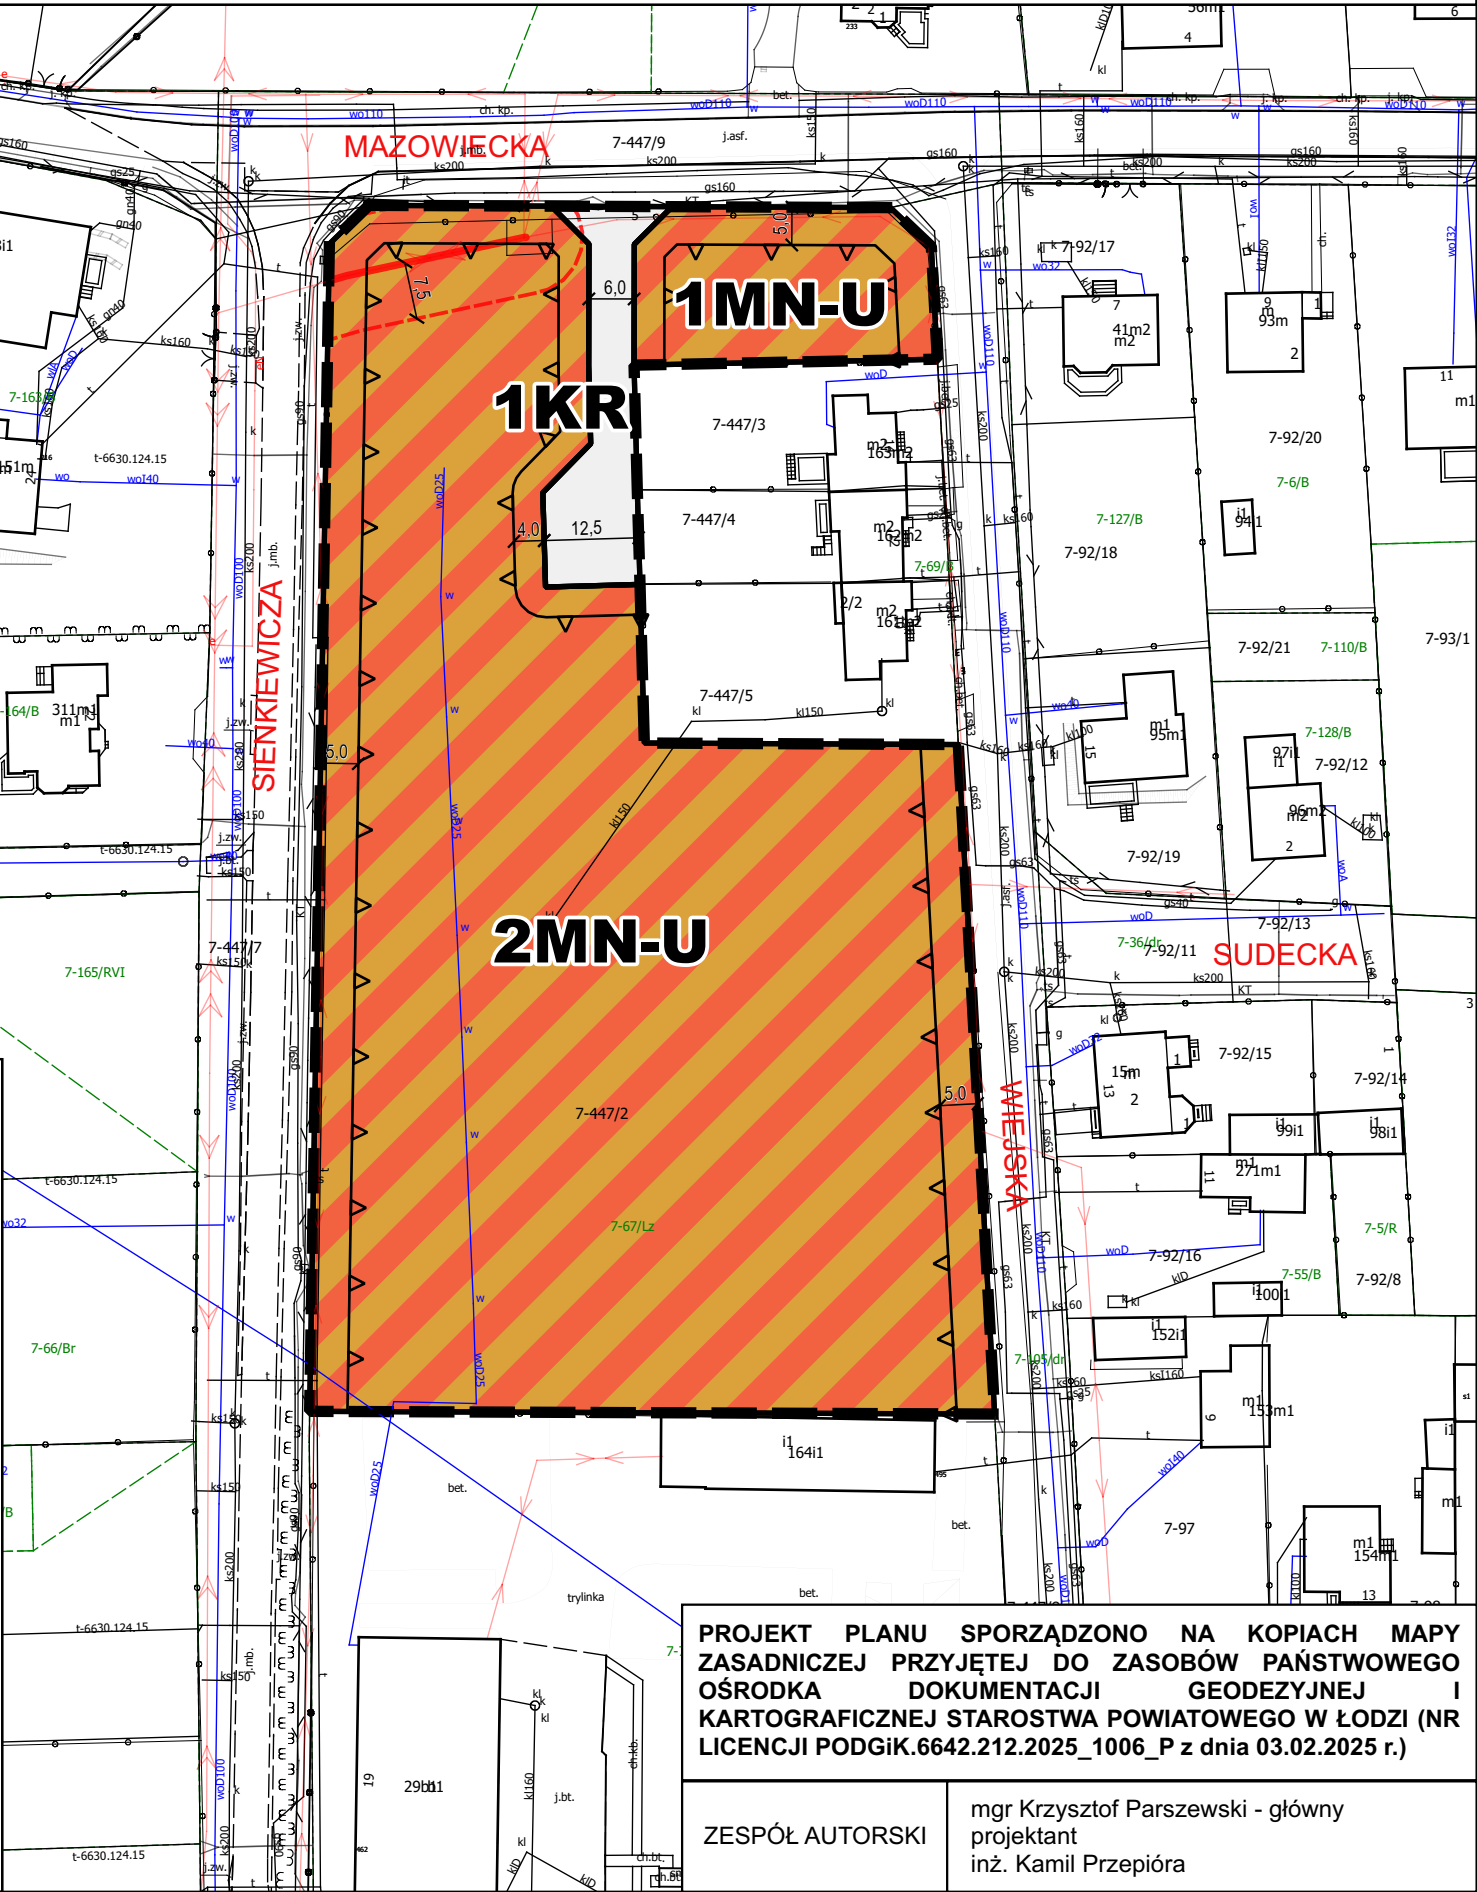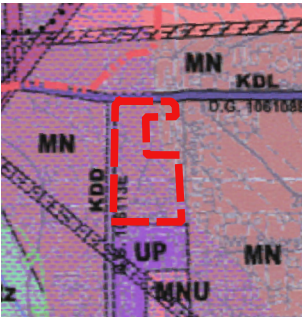

PROJEKT PLANU SPORZĄDZONO NA KOPIACH MAPY ZASADNICZEJ PRZYJĘTEJ DO ZASOBÓW PAŃSTWOWEGO OŚRODKA DOKUMENTACJI GEODEZYJNEJ I KARTOGRAFICZNEJ STAROSTWA POWIATOWEGO W ŁÓDZI (NR LICENCJI PODGiK.6642.212.2025_1006_P z dnia 03.02.2025 r.)

ZESPÓŁ AUTORSKI mgr Krzysztof Parszewski - główny projektant
inż. Kamil Przepióra