

MIEJSCOWY PLAN ZAGOSPODAROWANIA PRZESTRZENNEGO DLA DZIAŁEK O NUMERACH EWIDENCYJNYCH 10/4 I 10/5 POŁOŻONYCH PRZY ULICY CEDROWEJ W MIEJSCOWOŚCI STRÓŻA

50 0 50 100 m

SKALA 1:1000




Załącznik nr 1 do uchwały nr ...
Rady Gminy Andrespol z dnia ...

UKŁAD WSPÓŁRZĘDNYCH
PL-2000 (STREFA VII) - EPSG: 2178

PROJEKT PLANU SPORZĄDZONO NA KOPIACH MAPY
ZASADNICZEJ PRZYJĘTEJ DO ZASOBÓW PAŃSTWOWEGO
OŚRODKA DOKUMENTACJI GEODEZYJNEJ I
KARTOGRAFICZNEJ STAROSTWA POWIATOWEGO W ŁODZI
(NR LICENCJI PODGIK.6642.4.2025_1006_P z dnia 09.01.2025 r.)

ZESPÓŁ AUTORSKI

mgr Krzysztof Parszewski - główny
projektant
Joanna Kurek

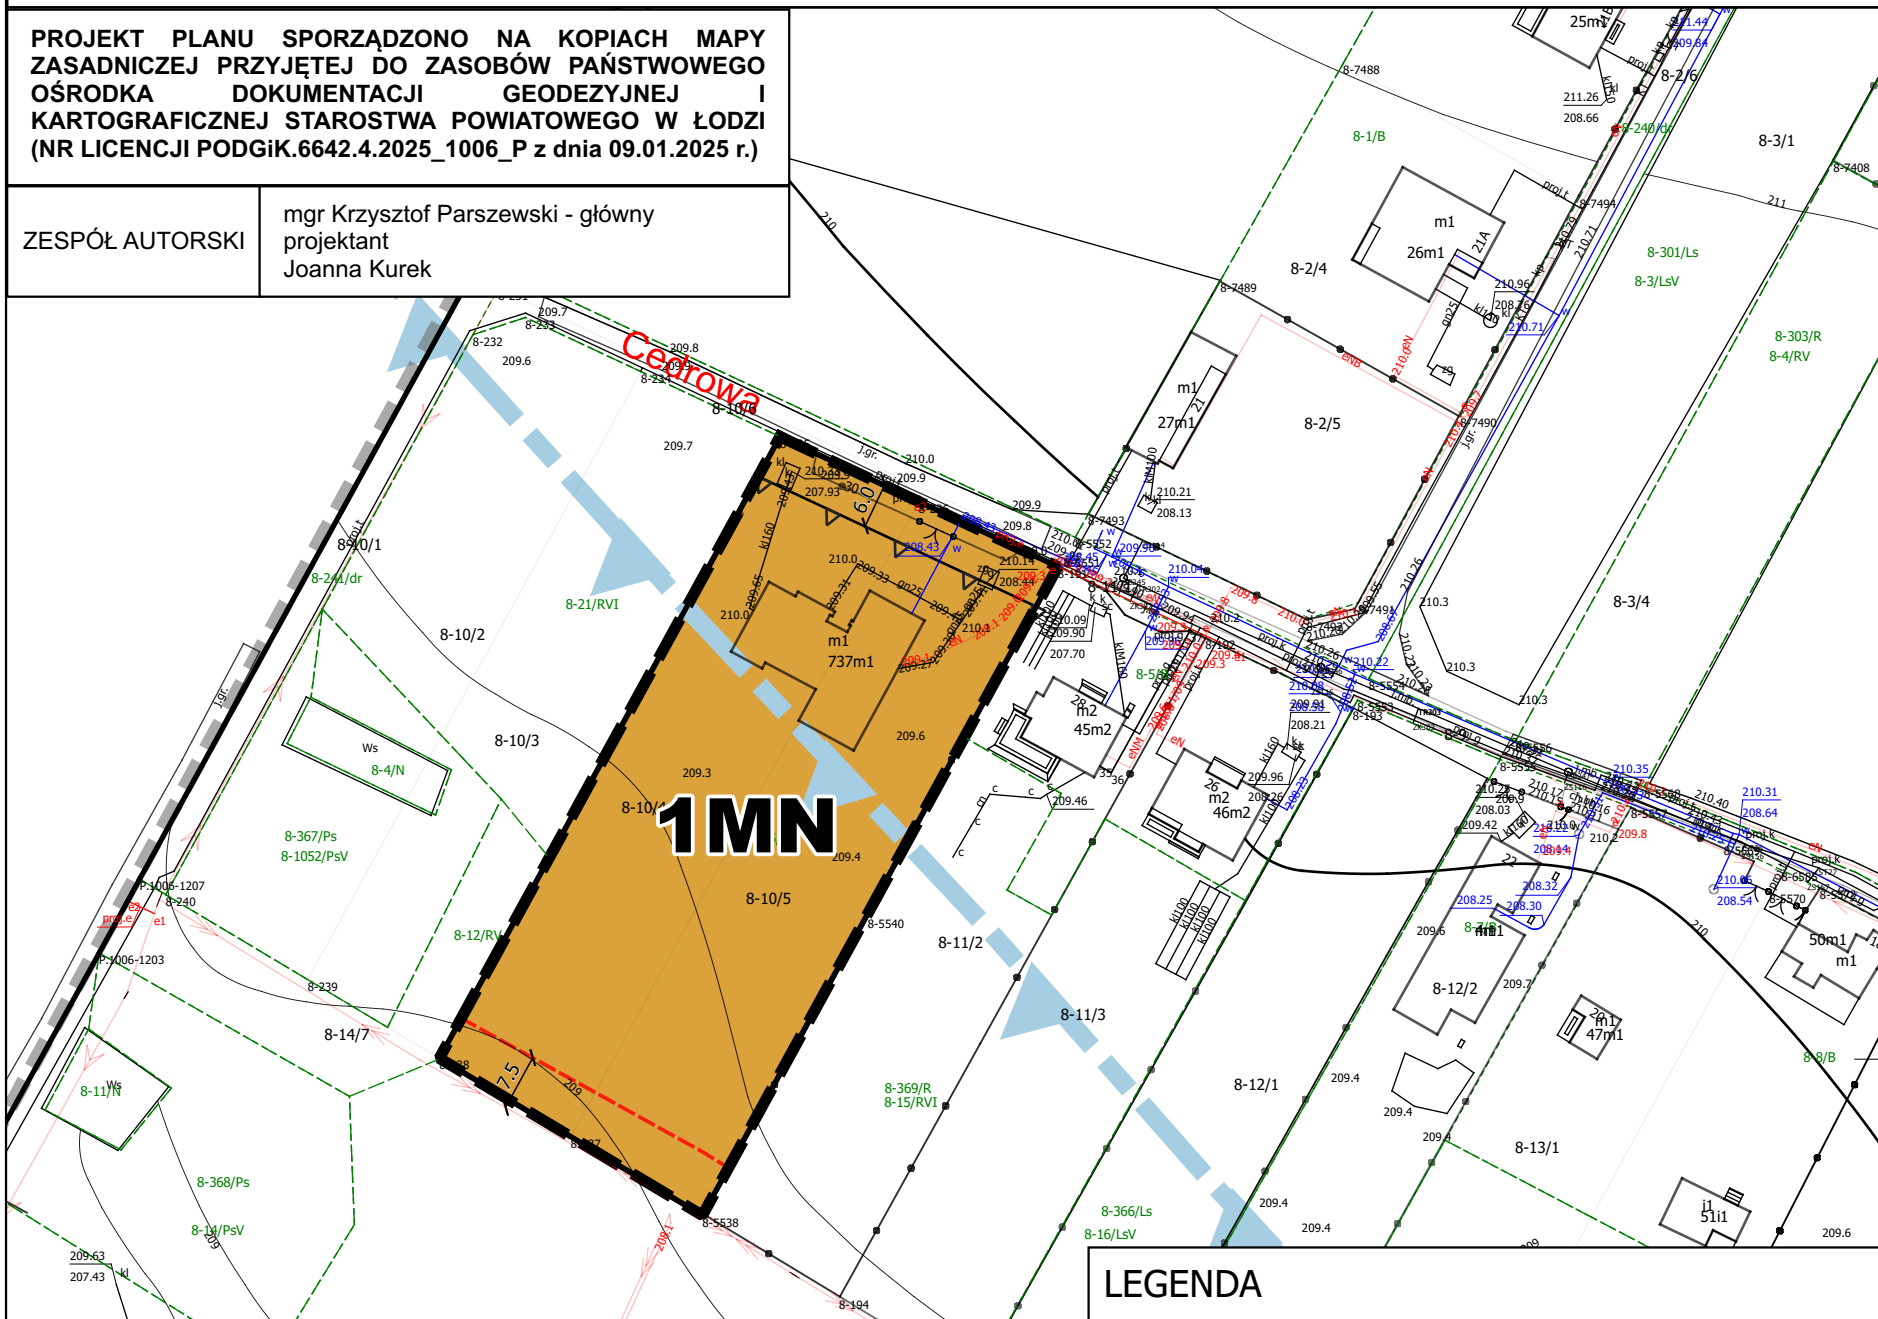

WYRYS ZE STUDIUM UWARUNKOWAŃ I KIERUNKÓW ZAGOSPODAROWANIA PRZESTRZENNEGO GMINY ANDRESPOL

GRANICA OBSZARU OBJĘTEGO
PLANEM MIEJSCOWYM

SKALA 1:10 000

MN1	ZABUDOWA MIESZKANIOWA JEDNORODZINNA	- zabudowa rekreacji indywidualnej (letniskowej), - usługi związane z obsługą mieszkańców o charakterze publicznym lub komercyjnym, - zabudowa mieszkaniowa wielorodzinna, tzw. małe domy mieszkalne
MNU	ZABUDOWA MIESZKANIOWA JEDNORODZINNA ZABUDOWA USŁUGOWA realizowane na równorzędnych zasadach do ustalenia w planach miejscowych	- zachowanie istniejącej zabudowy zagrodowej w Bedoniu Wsi i Kraszewie
ZL	TERENY LASÓW	- małe zbiorniki wodne - drogi publiczne - obiekty i urządzenia infrastruktury technicznej
ZL	TERENY LASÓW (lasy państwowe)	- małe zbiorniki wodne - drogi publiczne - obiekty i urządzenia infrastruktury technicznej
KDZ	DROGI KLASY "Z" - ZBIORCZE	
	TERENY WYMAGAJĄCE UZYSKANIA ZGODY NA ZMIANĘ PRZEZNACZENIA GRUNTÓW LEŚNYCH NA CELE NIELEŚNE	
	GRANICA GŁÓWNEGO ZBIORNIKA WÓD PODZIEMNYCH (GZWP) NR 401 NIECKA ŁÓDZKA	

LEGENDA

OZNACZENIA OBOWIĄZUJĄCE

GRANICA OBSZARU OBJĘTEGO PLANEM MIEJSCOWYM

LINIE ROZGRANICZAJĄCE

NIEPRZEKRACZALNE LINIE ZABUDOWY

ZWYMIAROWANE WZAJEMNE ODLEGŁOŚCI ELEMENTÓW
ZAGOSPODAROWANIA W METRACH

GRANICE STREFY OCHRONNEJ OD NAPIĘTRZNEJ LINII
ELEKTROENERGETYCZNEJ ŚREDNIEGO NAPIĘCIA 15 kV

PRZEZNACZENIE TERENÓW

MN TEREN ZABUDOWY MIESZKANIOWEJ JEDNORODZINNEJ

OZNACZENIA INFORMACYJNE

GRANICA GMINY ANDRESPOL

GRANICA OBSZARU GŁÓWNEGO ZBIORNIKA
WÓD PODZIEMNYCH NR 401 NIECKA ŁÓDZKA

Cedrowa NAZWA ULICY