



MIEJSCOWY PLAN ZAGOSPODAROWANIA PRZESTRZENNEGO DLA DZIAŁEK O NUMERACH EWIDENCYJNYCH: 428/15 ORAZ CZĘŚCI DZIAŁEK O NUMERACH EWIDENCYJNYCH 428/14 I 428/13 POŁOŻONYCH PRZY ULICY KOŚCIELNEJ W MIEJSCOWOŚCI BEDOŃ PRZYKOŚCIELNY

Załącznik nr 1 do uchwały nr ...
Rady Gminy Andrespol z dnia ...

UKŁAD WSPÓŁRZĘDNYCH
PL-2000 (STREFA VII) - EPSG: 2178

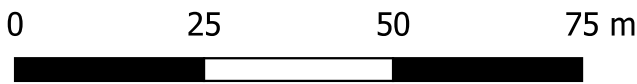

SKALA 1:1000

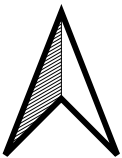

PROJEKT PLANU SPORZĄDZONO NA KOPIACH MAPY ZASADNICZEJ PRZYJĘTEJ DO ZASOBÓW PAŃSTWOWEGO OŚRODKA DOKUMENTACJI GEODEZYJNEJ I KARTOGRAFICZNEJ STAROSTWA POWIATOWEGO W ŁODZI (NR LICENCJI PODGiK.6642.4.2025_1006_P z dnia 09.01.2025 r.)


ZESPÓŁ
AUTORSKI

mgr Krzysztof Parszewski - główny projektant
Adam Ciechański

WYRYS ZE STUDIUM UWARUNKOWAŃ I KIERUNKÓW
ZAGOSPODAROWANIA PRZESTRZENNEGO GMINY
ANDRESPOL

--- GRANICE OBSZARU OBJĘTEGO PLANEM MIEJSCOWYM

SKALA 1:10 000

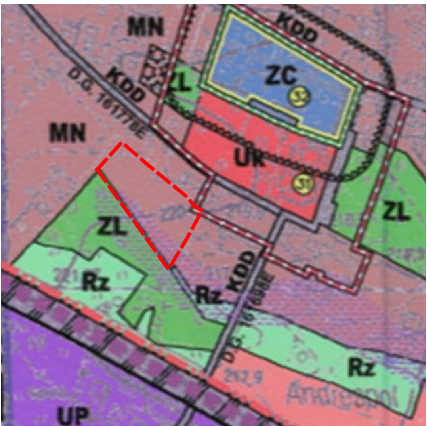

LEGENDA

OZNACZENIA OBOWIĄZUJĄCE

- GRANICE OBSZARU OBJĘTEGO PLANEM MIEJSCOWYM
- LINIE ROZGRANICZAJĄCE
- NIEPRZEKRACZALNE LINIE ZABUDOWY
- ZWYMIAROWANE WZAJEMNE ODLEGŁOŚCI ELEMENTÓW ZAGOSPODAROWANIA W METRACH

PRZEZNACZENIE TERENÓW

- MN TEREN ZABUDOWY MIESZKANIOWEJ JEDNORODZINNEJ
- KR TEREN KOMUNIKACJI DROGOWEJ WEWNĘTRZNEJ

OZNACZENIA OBOWIĄZUJĄCE WYNIKAJĄCE Z PRZEPISÓW ODRĘBNYCH

- GRANICE STREFY OCHRONY SANITARNEJ OD CMENTARZA CZYNNEGO (150 m)

OZNACZENIA INFORMACYJNE

Parandowskiego NAZWA ULICY

CAŁY OBSZAR OBJĘTY USTALENIAMI PLANU ZNAJDUJE SIĘ W ZASIĘGU OBSZARU GŁÓWNEGO ZBIORNIKA WÓD PODZIEMNYCH NR 403 – „ZBIORNIK MIĘDZYMORENOWY BRZEZINY – LIPCE REYMONTOWSKIE” ORAZ NR 404 „ZBIORNIK KOLUSZKI – TOMASZÓW”