

MIEJSCOWY PLAN ZAGOSPODAROWANIA PRZESTRZENNEGO DLA DZIAŁEK O NUMERACH EWIDENCYJNYCH: 1493/2, 1493/3, 1493/4, 1493/5 I 1493/6 POŁOŻONYCH PRZY ULICY IGNACOWSKIEJ W MIEJSCOWOŚCI JUSTYNÓW

0 50 100 150 m



SKALA 1:1000


Załącznik nr 1 do uchwały nr ...
Rady Gminy Andrespol z dnia ...

UKŁAD WSPÓŁRZĘDNYCH
PL-2000 (STREFA VII) - EPSG: 2178

PROJEKT PLANU SPORZĄDZONO NA KOPIACH MAPY
ZASADNICZEJ PRZYJĘTEJ DO ZASOBÓW PAŃSTWOWEGO
OŚRODKA DOKUMENTACJI GEODEZYJNEJ I KARTOGRAFICZNEJ
STAROSTWA POWIATOWEGO W ŁODZI (NR LICENCJI PODGİK.
6642.4.2025_1006_P z dnia 09.01.2025 r.)

ZESPÓŁ AUTORSKI

mgr Krzysztof Parszewski - główny
projektant
Adam Ciechański

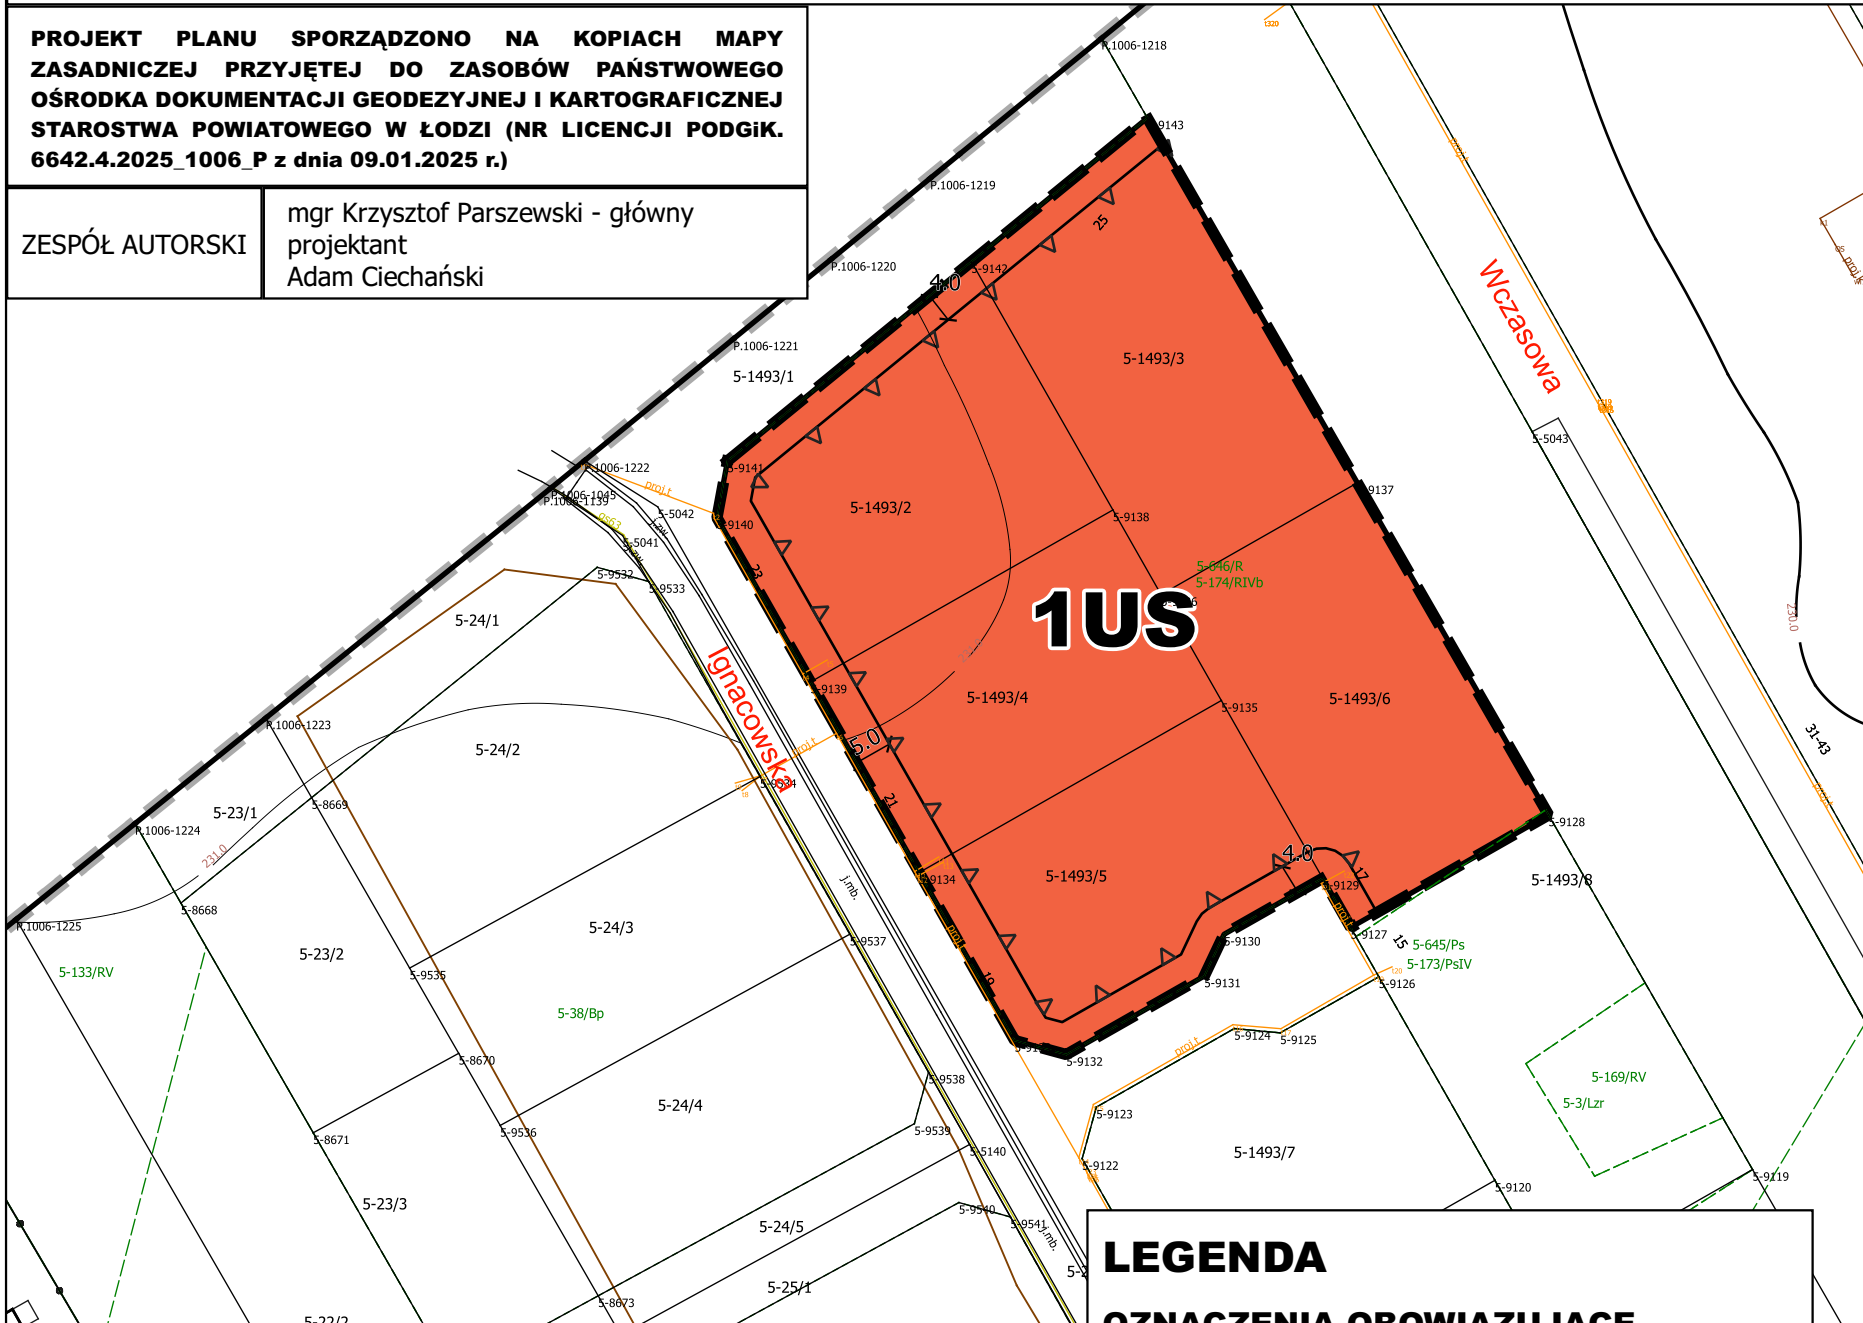

WYRYS ZE STUDIUM UWARUNKOWAŃ I KIERUNKÓW ZAGOSPODAROWANIA PRZESTRZENNEGO GMINY ANDRESPOL SKALA 1:10 000

--- GRANICE OBSZARU OBJĘTEGO PLANEM MIEJSCOWYM



GRANICA OPRACOWANIA
GRANICA ADMINISTRACYJNA GMINY ANDRESPOL



GRANICE SOŁECTW I WYODRĘBNIONYCH OBRĘBÓW LEŚNYCH (ALP)



ZABUDOWA MIESZKANIOWA JEDNORODZINNA




DROGI KLASY "L" - LOKALNE



WODODZIAŁ II-go RZĘDU POMIĘDZY ZLEWNIĄ BZURY I PILICY



OBZARY, DLA KTÓRYCH NALEŻY OPRACOWAĆ ZMIANĘ MPZP

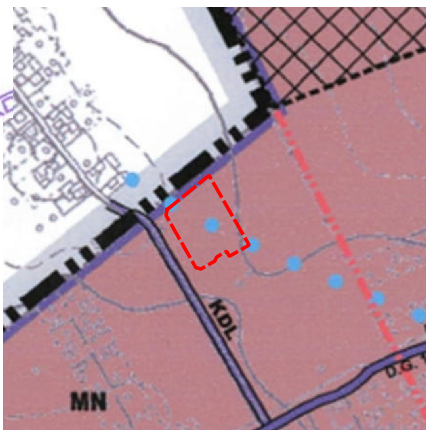

LEGENDA

OZNACZENIA OBOWIĄZUJĄCE

— GRANICE OBSZARU OBJĘTEGO PLANEM MIEJSCOWYM

— NIEPRZEKRACZALNE LINIE ZABUDOWY

— ZWYMIAROWANE WZAJEMNE ODLEGŁOŚCI
ELEMENTÓW ZAGOSPODAROWANIA W METRACH

OZNACZENIA INFORMACYJNE

— GRANICA GMINY ANDRESPOL

PRZEZNACZENIE TERENÓW

US TEREN USŁUG SPORTU I REKREACJI

OZNACZENIA INFORMACYJNE

Ignacowska NAZWA ULICY

CAŁY OBSZAR OBJĘTY USTALENIAMI PLANU ZNAJDUJE SIĘ W
ZASIĘGU OBSZARU GŁÓWNEGO ZBIORNIKA WÓD PODZIEMNYCH NR
403 - „ZBIORNIK MIĘDZYMORENOWY BRZĘZINY - LIPCE
REYMONTOWSKIE” ORAZ NR 404 „ZBIORNIK KOLUSZKI - TOMASZÓW”