



MIEJSCOWY PLAN ZAGOSPODAROWANIA PRZESTRZENNEGO DLA TERENÓW POŁOŻONYCH W MIEJSCOWOŚCI KRASZEW PRZY ULICY ROKICIŃSKIEJ ORAZ PRZY ULICY SZYSZKOWEJ

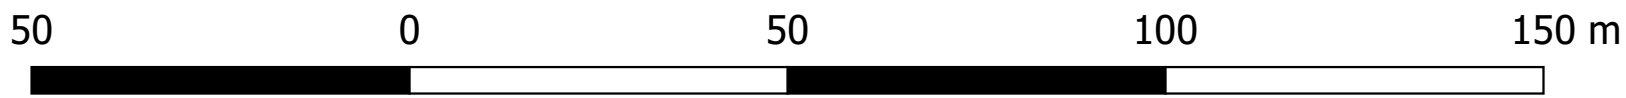

SKALA 1:1000

UKŁAD WSPÓŁRZĘDNYCH
PL-2000 (STREFA VII) - EPSG: 2178

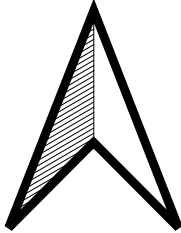

Załącznik nr 1 do uchwały nr ... Rady Gminy Andrespol z dnia ...

WYRYS ZE STUDIUM UWARUNKWAŃ I KIERUNKÓW ZAGOSPODAROWANIA PRZESTRZENNEGO GMINY ANDRESPOL

SKALA 1:10 000

INFORMACJE OGÓLNE

GRANICE SOŁECTW I WYDREBNIONYCH OBRĘBÓW LEŚNYCH (ALP)

SYSTEM KOMUNIKACYJNY

KDD DROGI KLASY "D" - DOJAZDOWE

INFRASTRUKTURA TECHNICZNA - ELEMENTY WARUNKUJĄCE ROZWÓJ PRZESTRZENNY

TRANZYTOWE MAGISTRALNE WODOCIĄGOWE TOMASZÓW-ŁÓDŹ ZE STREFĄ

OZNACZENIE TERENU	PRZEWAZAJĄCA FUNKCJA TERENU
MN1	ZABUDOWA MIESZKANIOWA JEDNORODZINNA
ZL	TERENY LASÓW

GRANICA OBSZARU OBJĘTEGO PLANEM MIEJSCOWYM



LEGENDA

OZNACZENIA OBOWIĄZUJĄCE

GRANICA OBSZARU OBJĘTEGO PLANEM MIEJSCOWYM

LINIE ROZGRANICZAJĄCE

NIEPRZEKRACZALNE LINIE ZABUDOWY

ZWYMIAROWANE WZAJEMNE ODLEGŁOŚCI ELEMENTÓW ZAGOSPODAROWANIA W METRACH

PRZEZNACZENIE TERENÓW


MN TEREN ZABUDOWY MIESZKANIOWEJ JEDNORODZINNEJ

KDL TEREN DROGI LOKALNEJ

OZNACZENIA INFORMACYJNE

Szyszkowa NAZWA ULICY

CAŁY OBSZAR OBJĘTY USTALENIAMI PLANU ZNAJDUJE SIĘ W ZASIĘGU OBSZARU GŁÓWNEGO ZBIORNIKA WÓD PODZIEMNYCH NR 403 ZBIORNIK MIĘDZYMORENOWY BRZEZINY - LIPCE REYMONTOWSKIE ORAZ NR 404 KOLUSZKI - TOMASZÓW

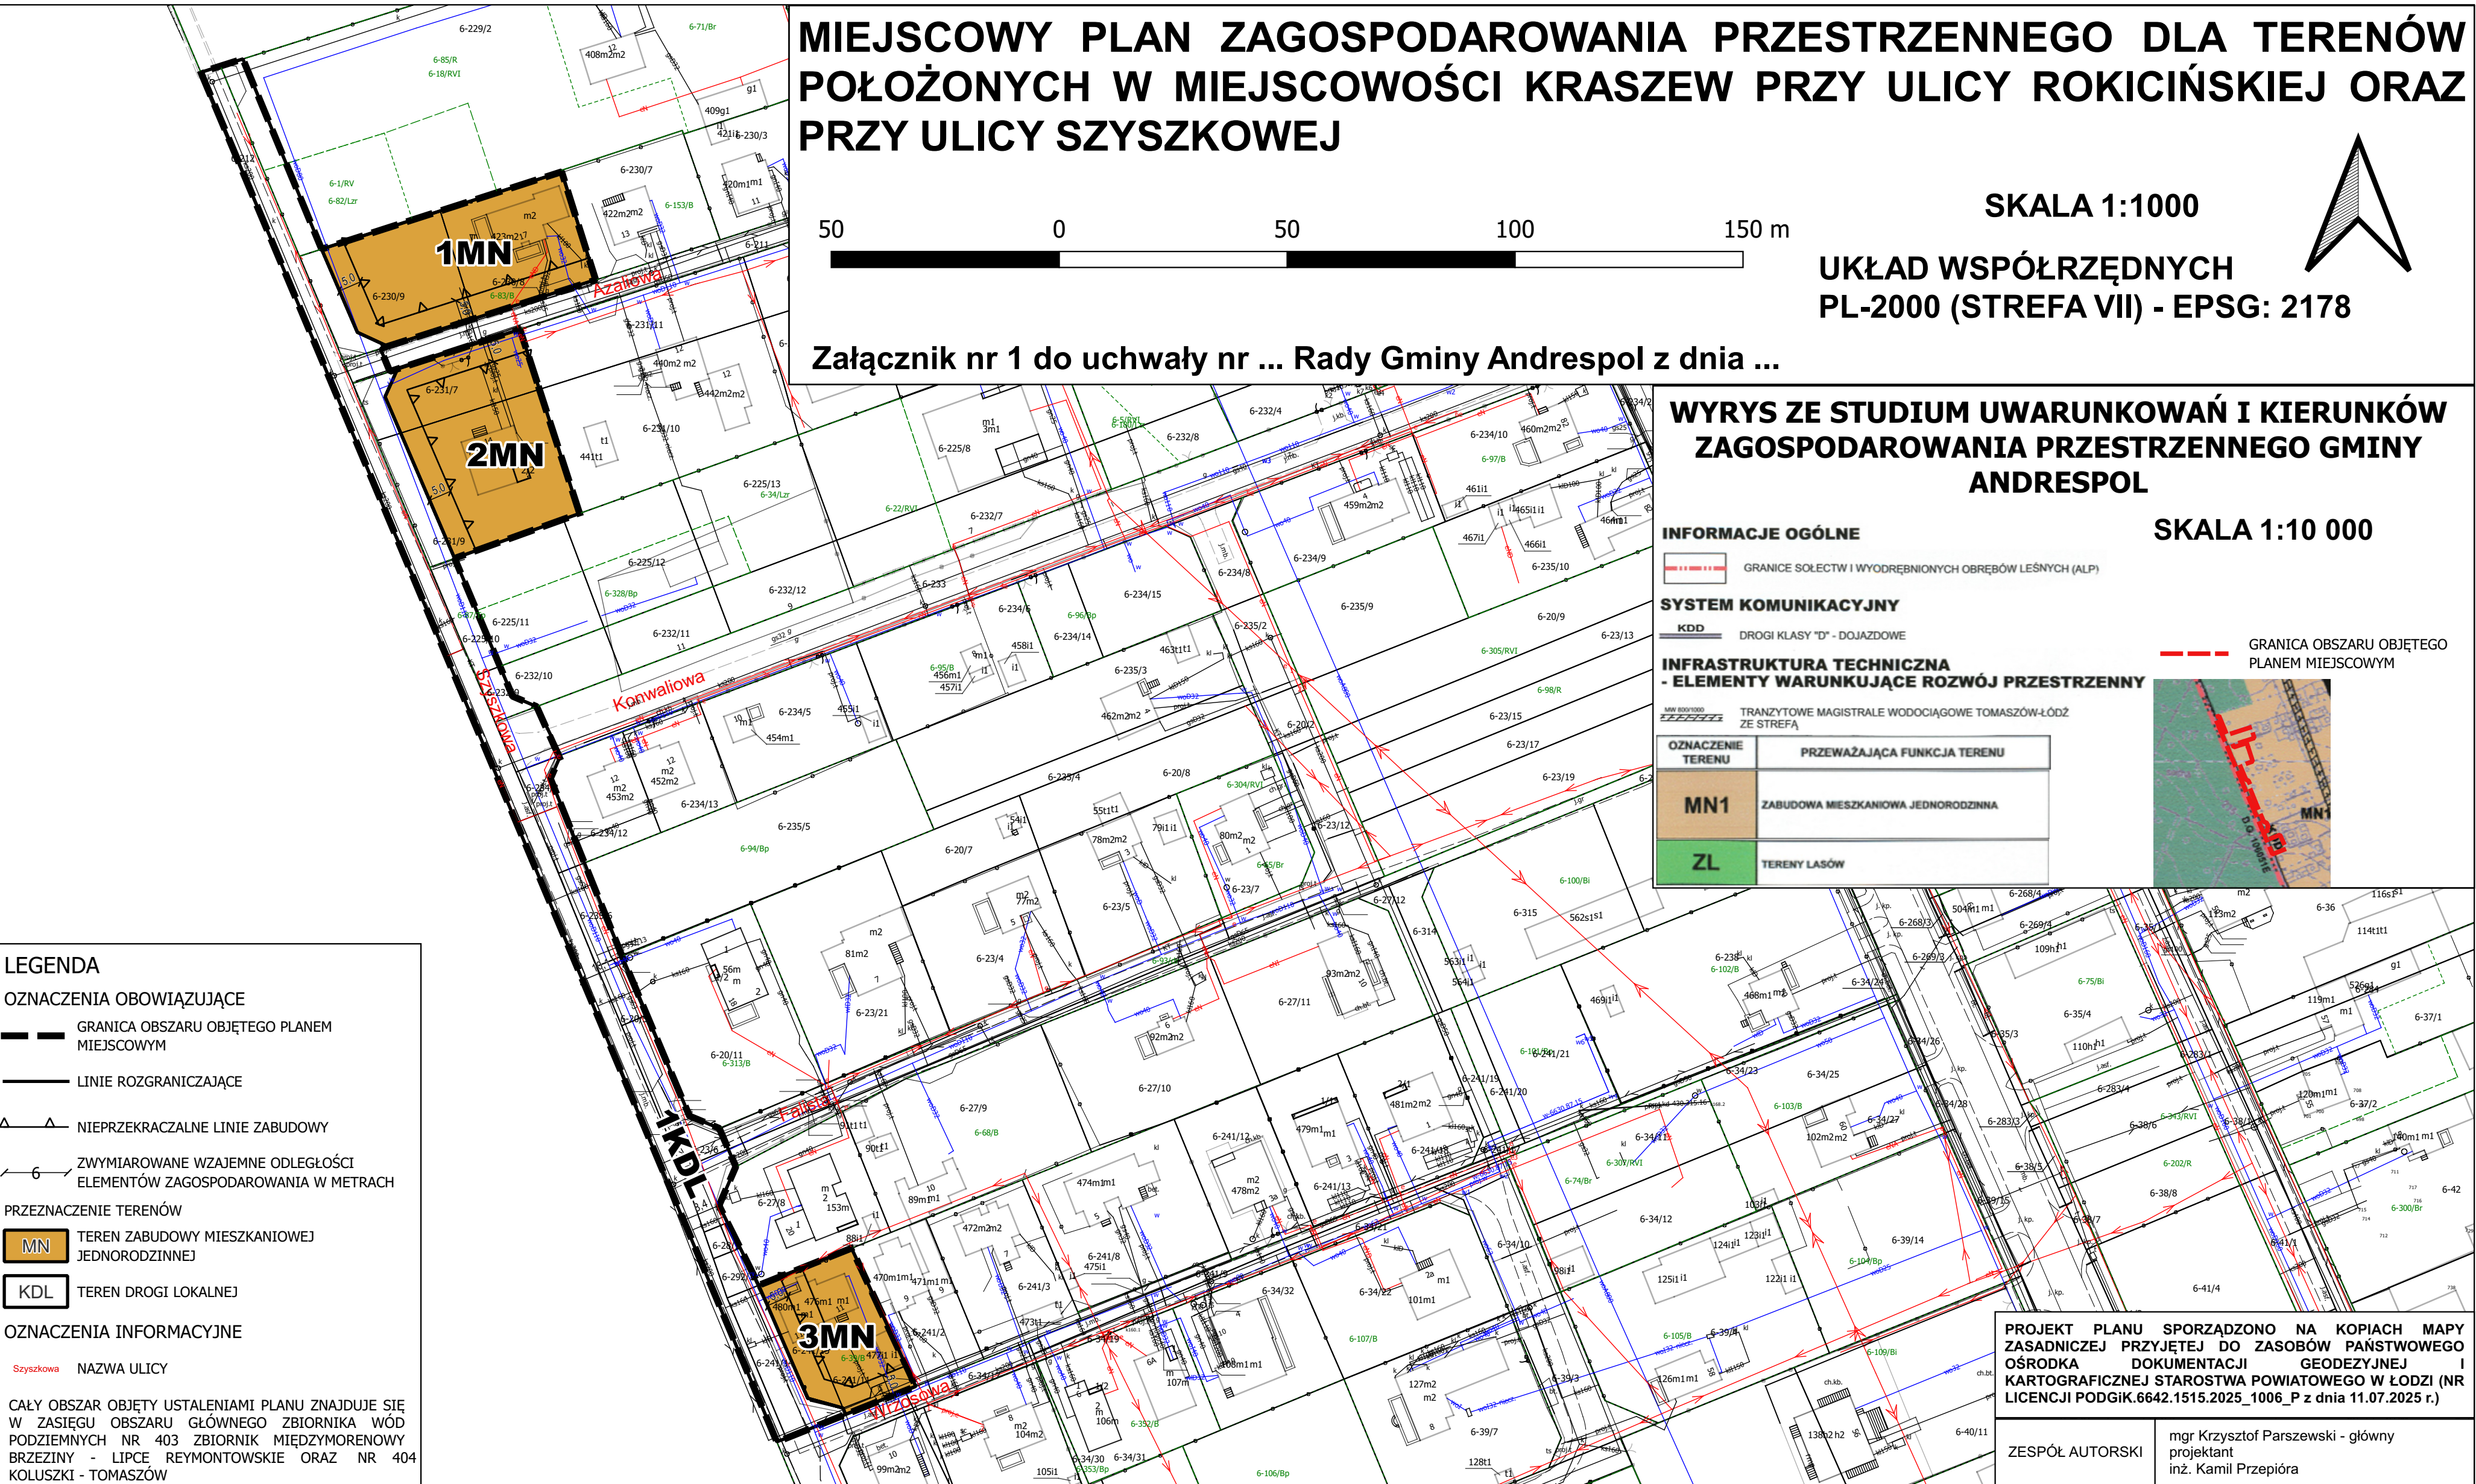

PROJEKT PLANU SPORZĄDZONO NA KOPIACH MAPY ZASADNICZEJ PRZYJĘTEJ DO ZASOBÓW PAŃSTWOWEGO OŚRODKA DOKUMENTACJI GEODEZYJNEJ I KARTOGRAFICZNEJ STAROSTWA POWIATOWEGO W ŁÓDZI (NR LICENCJI PODGiK.6642.1515.2025_1006_P z dnia 11.07.2025 r.)

ZESPÓŁ AUTORSKI

mgr Krzysztof Parszewski - główny projektant
inż. Kamil Przepióra