

OZNACZENIA OBOWIAZUJĄCE

- 
 GRANICA OBSZARU OBJĘTEGO PLANEM MIEJSCOWYM
 LINIE ROZGRANICZAJĄCE
 NIEPRZEKRACZALNE LINIE ZABUDOWY
 ZWYMIAROWANE WZAJEMNE ODLEGŁOŚCI ELEMENTÓW
 ZAGOSPODAROWANIA W METRACH
 GRANICE STREFY OCHRONNEJ OD NAWOJETRZNEJ
 LINII ELEKTROENERGETYCZNEJ WYSOKIEGO NAPIĘCIA

PRZEZNACZENIE TERENÓW

- | | |
|-----|---|
| MN | TEREN ZABUDOWY MIESZKANIOWEJ JEDNORODZINNEJ |
| KDD | TEREN DROGI DOJAZDOWEJ |

OZNACZENIA INFORMACYJNE


- LUDWIKÓW NAZWA ULICY
- ■ ■ GRANICA GMINY ANDRESPOL

CAŁY OBSZAR OBJĘTY USTALENIAMI PLANU ZNAJDUJE SIĘ W
ZASIĘGU OBSZARU GŁÓWNEGO ZBIORNIKA WÓD PODZIEMNYCH NR
401 "NIECKA ŁÓDZKA"

PROJEKT PLANU SPORZĄDZONO NA KOPIACH MAPY
ZASADNICZEJ PRZYJĘTEJ DO ZASOBÓW PAŃSTWOWEGO
ÓŚRODKA DOKUMENTACJI GEODEZYJNEJ I
KARTOGRAFICZNEJ STAROSTWA POWIATOWEGO W ŁÓDZI
(NR LICENCJI PODGIK.6642.4.2025 1006 P z dnia 09.01.2025 r.)

ZESPÓŁ AUTORSKI

mgr Krzysztof Parszewski - główny projektant
inż. Kamil Przepióra

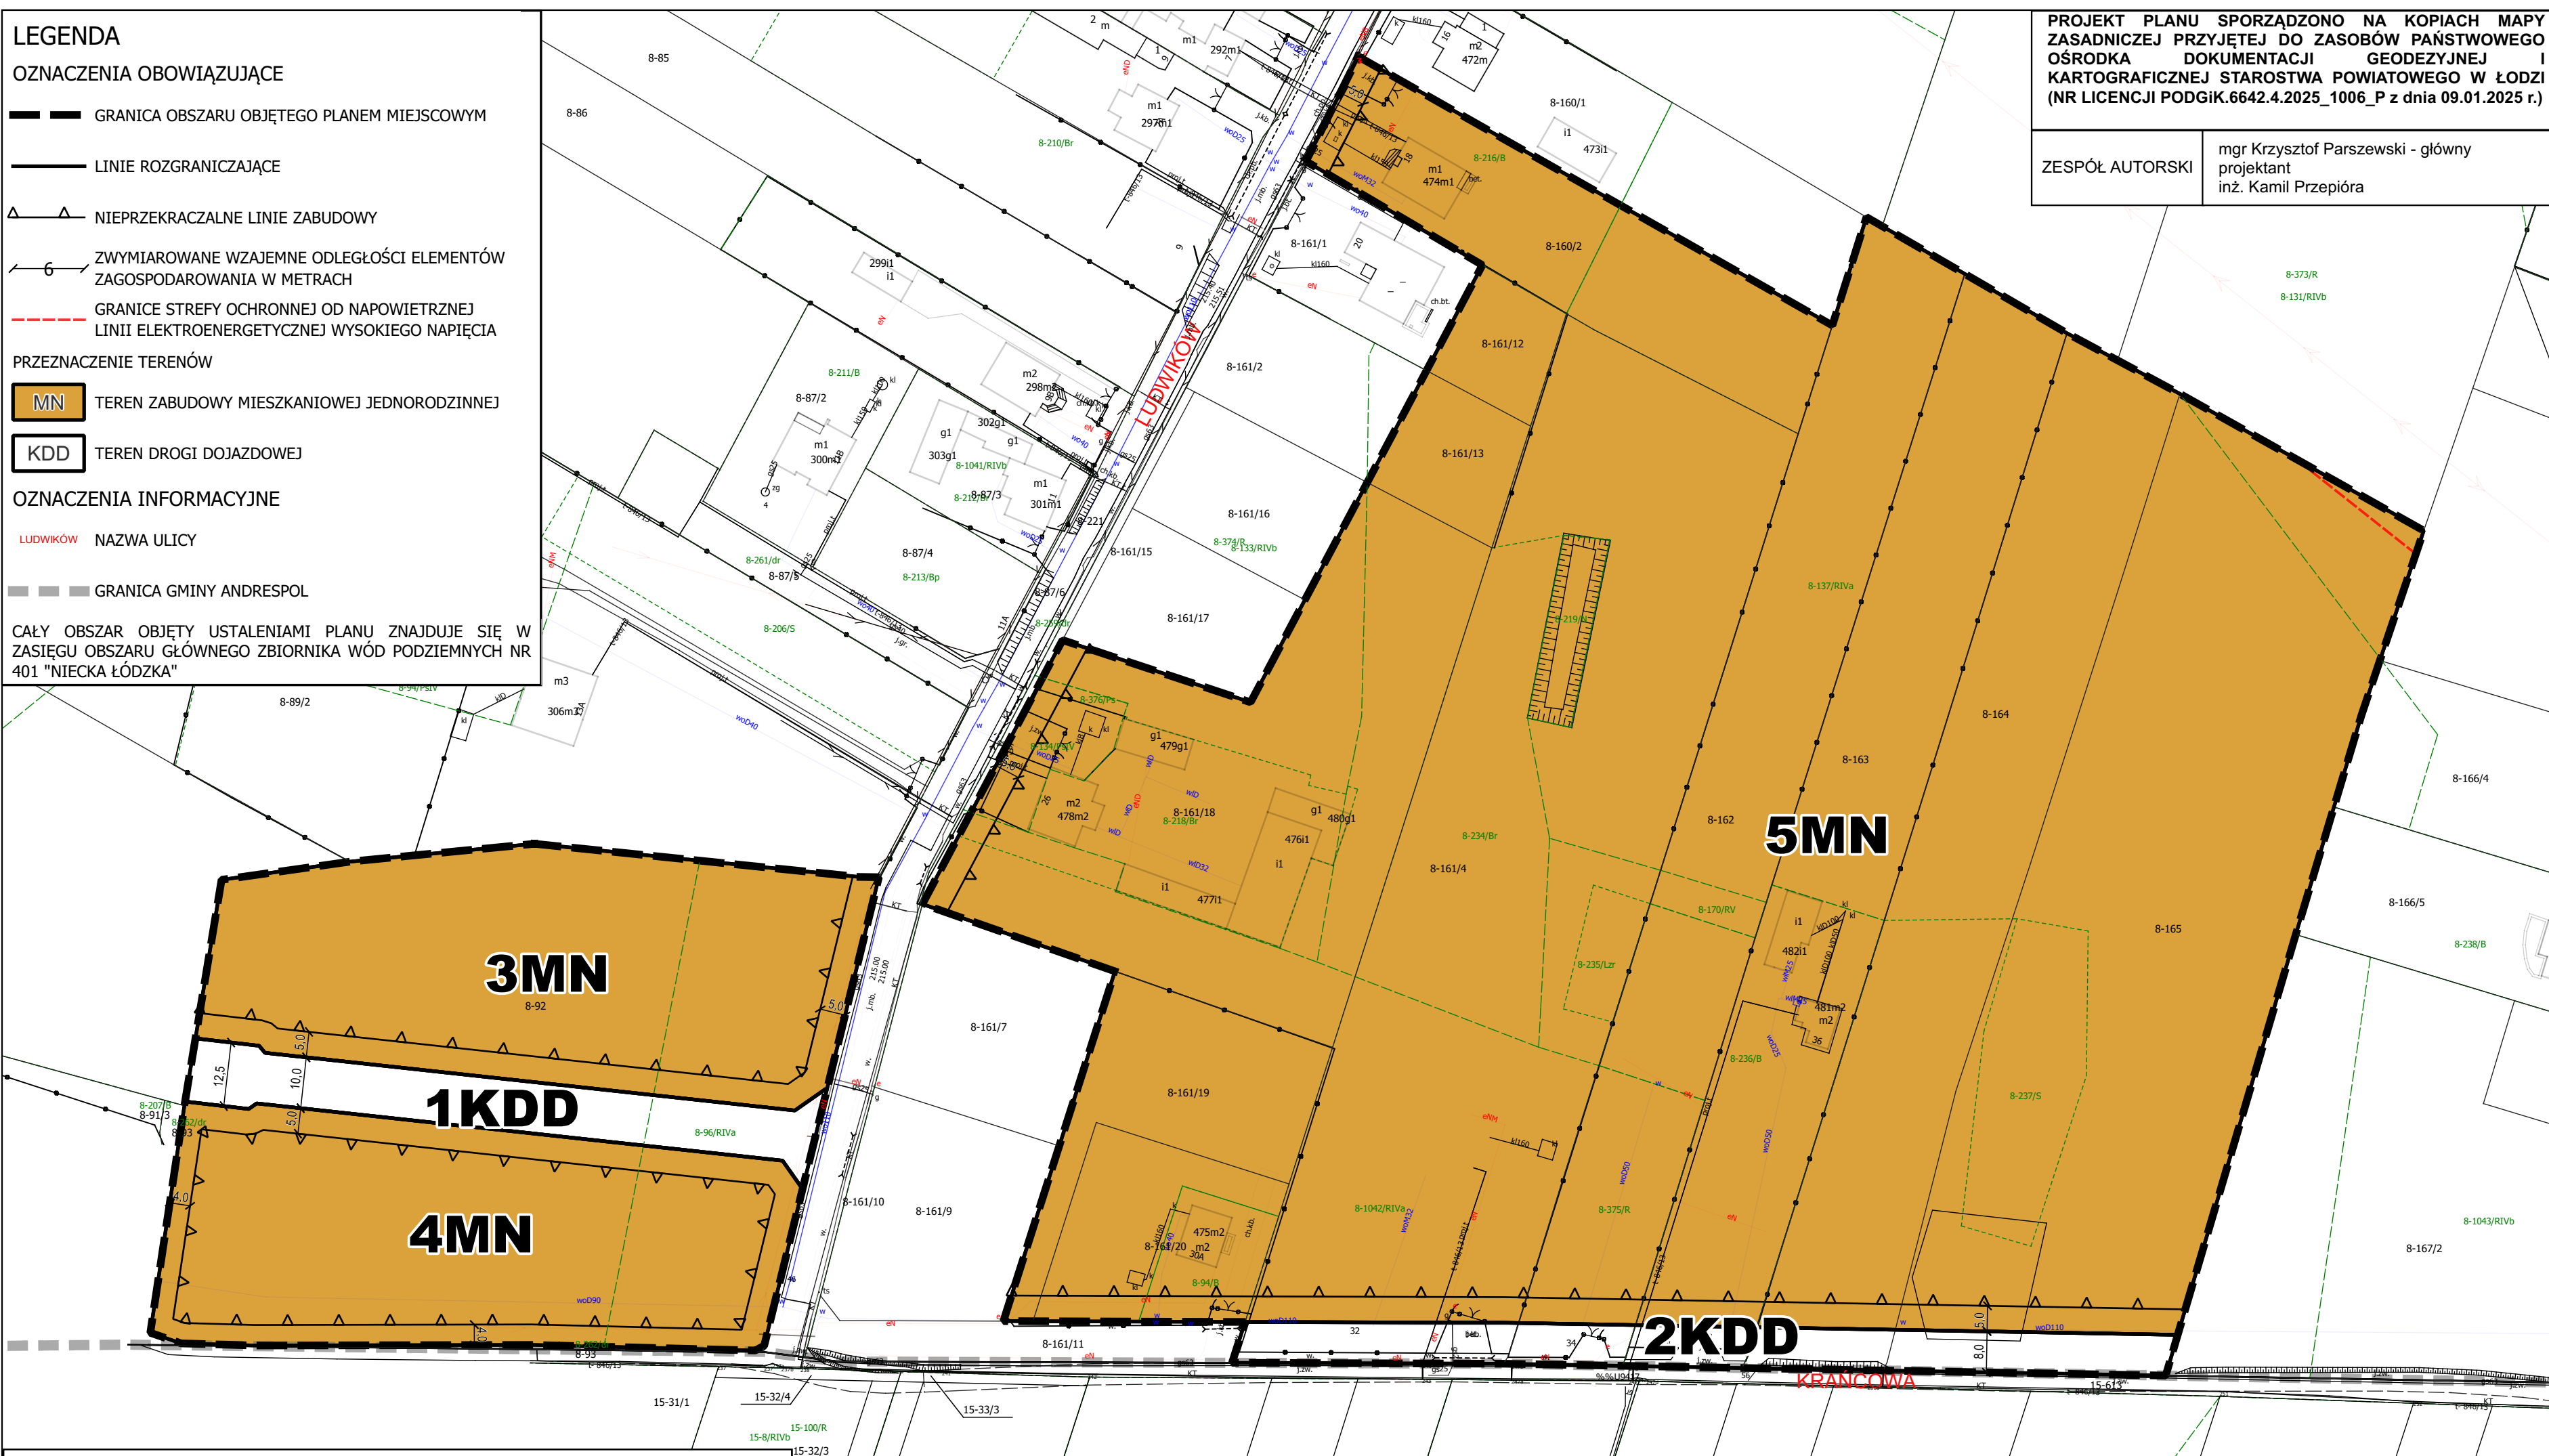


WYRYS ZE STUDIUM UWARUNKOWAŃ I KIERUNKÓW ZAGOSPODAROWANIA PRZESTRZENNEGO GMINY ANDRESPOL


SKALA 1:10 000

- | | |
|---|---|
|  | GRANICA OBSZARU OBJĘTEGO PLANEM MIEJSCOWYM |
|  | DROGI KLASY "Z" - ZBIORCZE |
|  | DROGA KLASY "L" - LOKALNA, dopuszczalne obniżenie klasy do "D". DOJAZDOWA |
|  | ELEKTROENERGETYCZNA LINIA NAPOWIETRZNA WYSOKIEGO NAPIĘCIA 110KV Z PASEM TECHNOLOGICZNYMI |

MN	ZABUDOWA MIESZKANIOWA JEDNORODZINNA
RMN	ZABUDOWA ZAGRODOWA W GOSPODARSTWACH ROLNYCH, HODOWLANYCH I OGRODNICZYCH
UUCP	TERENY ZABUDOWY USŁUGOWEJ, PRODUKCYJNEJ, MAGAZYNOWEJ I INNYCH WŁASNOŚCI WŁAŚCICIELA, W TYM OBIEKTÓW HANDLOWYCH I ROZWARTCHYMI SPÓŁN

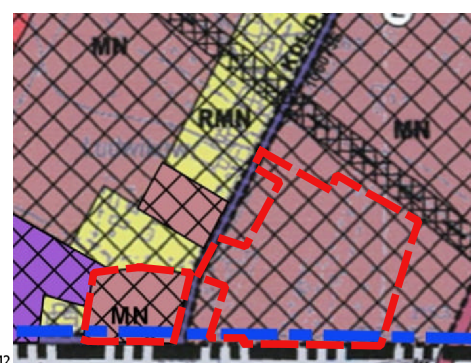

**MIEJSCOWY PLAN ZAGOSPODAROWANIA PRZESTRZENNEGO DLA
DZIAŁEK O NUMERACH EWIDENCYJNYCH: 92, 160/2, 161/12, 161/13,
161/18, 161/19, 161/20, 161/4, 162, 163, 164, 165, 69/2, 70, 133/2 I 135/7
POŁOŻONYCH W MIEJSCOWOŚCI STRÓŻA**

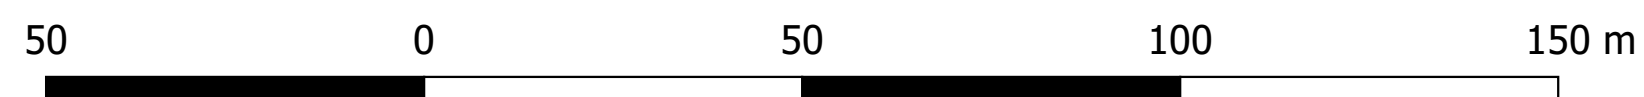

SKALA 1:1000

**Załącznik nr 2 do uchwały nr ...
Rady Gminy Andrespol z dnia ...**

**UKŁAD WSPÓŁRZĘDNYCH
PL-2000 (STREFA VII) - EPSG: 2178**

