



MIEJSCOWY PLAN ZAGOSPODAROWANIA PRZESTRZENNEGO DLA TERENÓW POŁOŻONYCH W MIEJSCOWOŚCI KRASZEW PRZY ULICY ROKICIŃSKIEJ ORAZ PRZY ULICY SZYSZKOWEJ

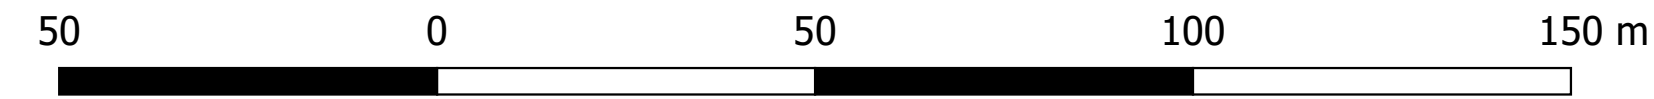

SKALA 1:1000

UKŁAD WSPÓŁRZĘDNYCH
PL-2000 (STREFA VII) - EPSG: 2178

Załącznik nr 2 do uchwały nr ...
Rady Gminy Andrespol z dnia ...

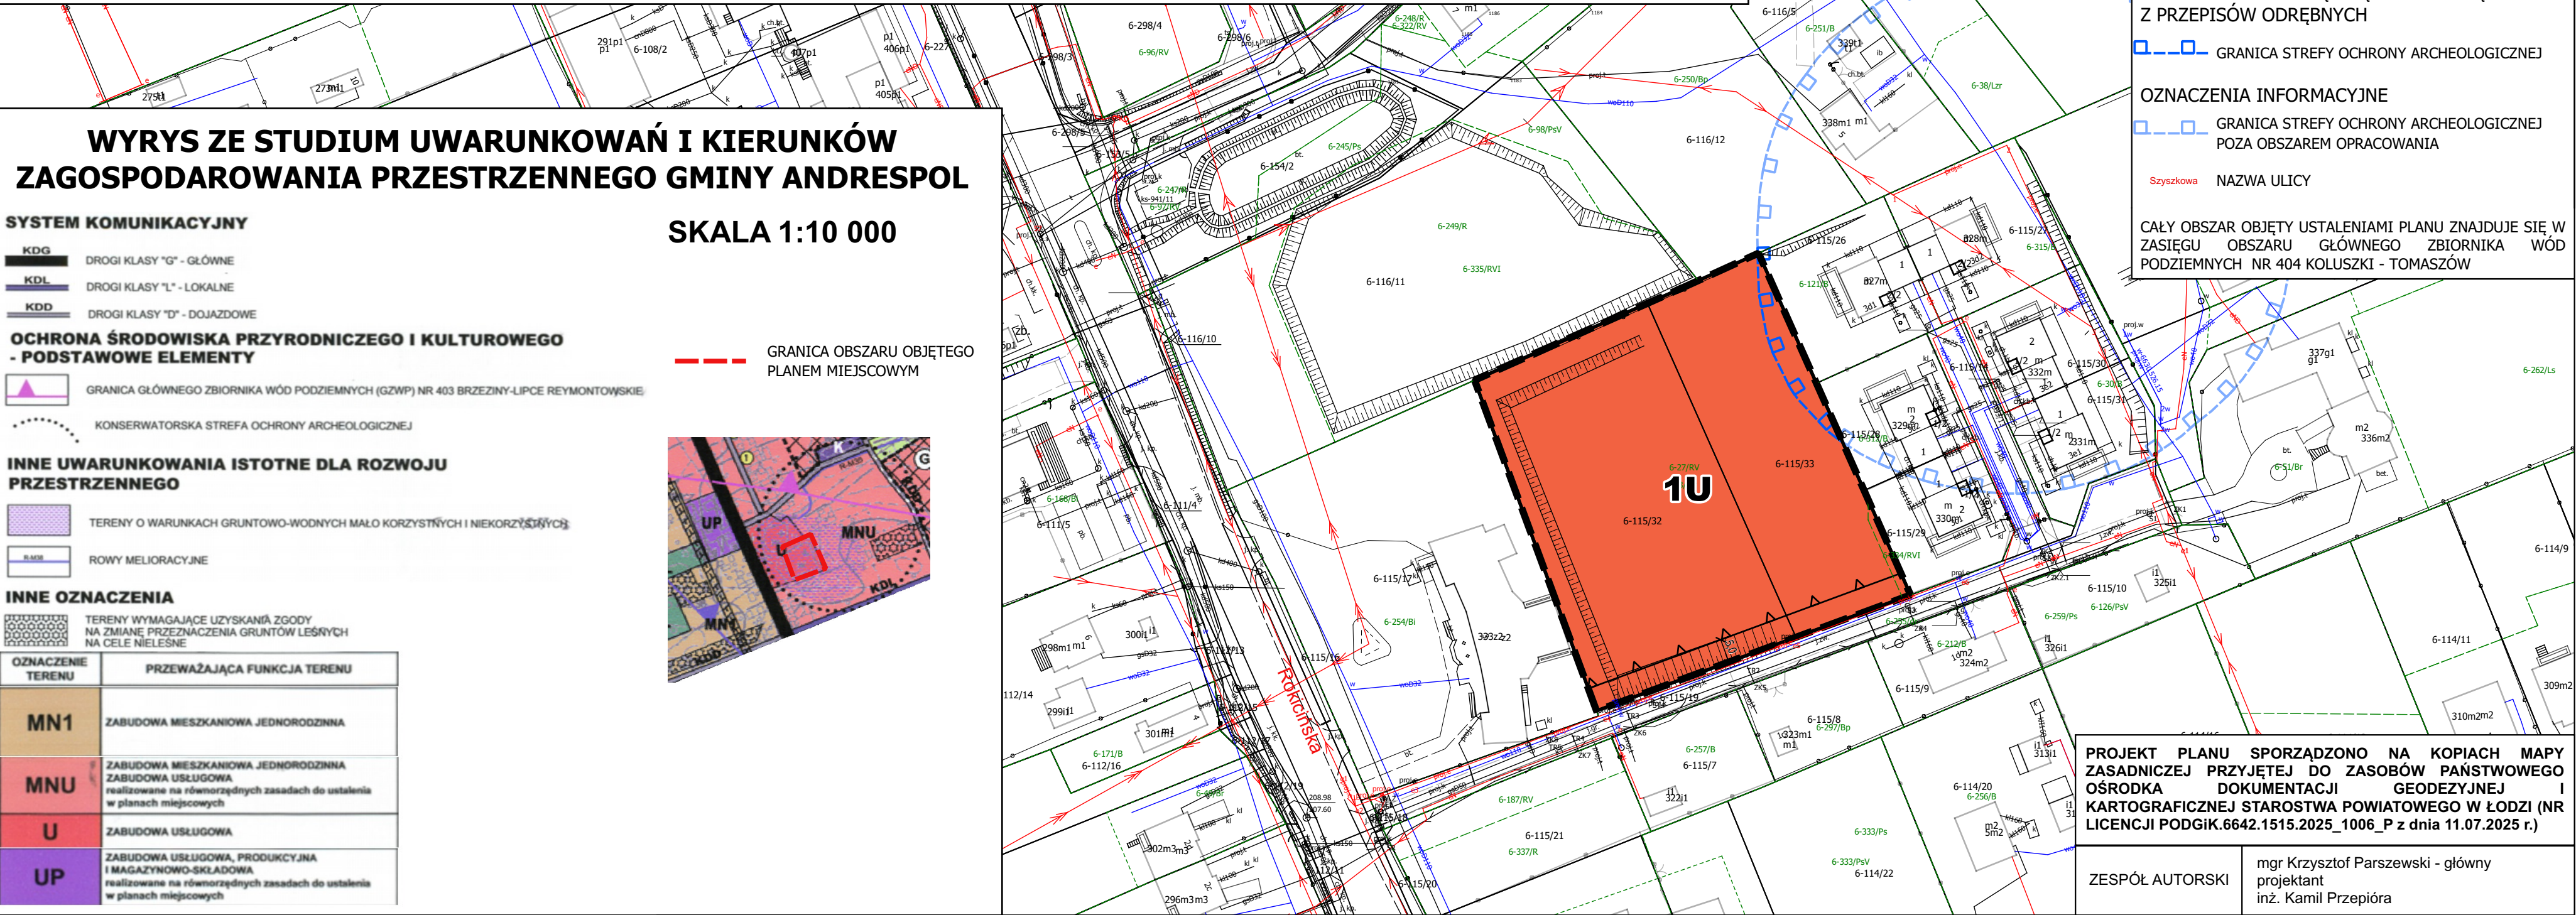

WYRYS ZE STUDIUM UWARUNKOWAŃ I KIERUNKÓW ZAGOSPODAROWANIA PRZESTRZENNEGO GMINY ANDRESPOL

SKALA 1:10 000

SYSTEM KOMUNIKACYJNY

- KDG DROGI KLASY "G" - GŁÓWNE
- KDL DROGI KLASY "L" - LOKALNE
- KDD DROGI KLASY "D" - DOJAZDOWE

OCHRONA ŚRODOWISKA PRZYRODNICZEGO I KULTUROWEGO - PODSTAWOWE ELEMENTY

- GRANICA GŁÓWNEGO ZBIORNIKA WÓD PODZIEMNYCH (GZWP) NR 403 BRZEZINY-LIPCE REYMONTOWSKIE
- KONSERWATORSKA STREFA OCHRONY ARCHEOLOGICZNEJ

INNE UWARUNKOWANIA ISTOTNE DLA ROZWOJU PRZESTRZENNEGO


- TERENY O WARUNKACH GRUNTOWO-WODNYCH MAŁO KORZYSTNYCH I NIEKORZYSTNYCH
- ROWY MELIORACYJNE

INNE OZNACZENIA

- TERENY WYMAGAJĄCE UZYSKANIA ZGODY NA ZMIANĘ PRZEZNACZENIA GRUNTÓW LEŚNYCH NA CELE NIELEŚNE

OZNACZENIE TERENU	PRZEWAGAJĄCA FUNKCJA TERENU
MN1	ZABUDOWA MIESZKANIOWA JEDNORODZINNA
MNU	ZABUDOWA MIESZKANIOWA JEDNORODZINNA ZABUDOWA USŁUGOWA realizowane na równorzędnych zasadach do ustalenia w planach miejscowych
U	ZABUDOWA USŁUGOWA
UP	ZABUDOWA USŁUGOWA, PRODUKCYJNA I MAGAZYNOWO-SKŁADOWA realizowane na równorzędnych zasadach do ustalenia w planach miejscowych

GRANICA OBSZARU OBJĘTEGO PLANEM MIEJSCOWYM

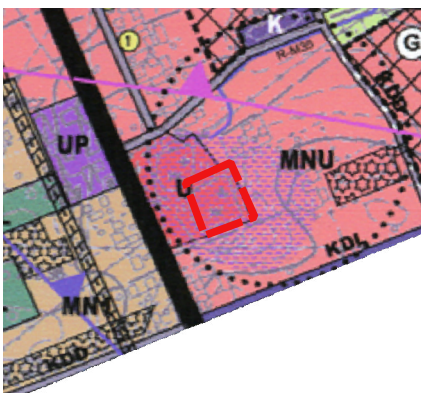

LEGENDA

OZNACZENIA OBOWIĄZUJĄCE

- GRANICA OBSZARU OBJĘTEGO PLANEM MIEJSCOWYM
- LINIE ROZGRANICZAJĄCE
- NIEPRZEKRACZALNE LINIE ZABUDOWY
- ZWYMIAROWANE WZAJEMNE ODLEGŁOŚCI ELEMENTÓW ZAGOSPODAROWANIA W METRACH

PRZEZNACZENIE TERENÓW

- TEREN USŁUG

OZNACZENIA OBOWIĄZUJĄCE WYNIKAJĄCE Z PRZEPISÓW ODRĘBNYCH

- GRANICA STREFY OCHRONY ARCHEOLOGICZNEJ

OZNACZENIA INFORMACYJNE

- GRANICA STREFY OCHRONY ARCHEOLOGICZNEJ POZA OBSZAREM OPRACOWANIA
- NAZWA ULICY

CAŁY OBSZAR OBJĘTY USTALENIAMI PLANU ZNAJDUJE SIĘ W ZASIĘGU OBSZARU GŁÓWNEGO ZBIORNIKA WÓD PODZIEMNYCH NR 404 KOLUSZKI - TOMASZÓW

PROJEKT PLANU SPORZĄDZONO NA KOPIACH MAPY ZASADNICZEJ PRZYJĘTEJ DO ZASOBÓW PAŃSTWOWEGO OŚRODKA DOKUMENTACJI GEODEZYJNEJ I KARTOGRAFICZNEJ STAROSTWA POWIATOWEGO W ŁODZI (NR LICENCJI PODGiK.6642.1515.2025_1006_P z dnia 11.07.2025 r.)

ZESPÓŁ AUTORSKI mgr Krzysztof Parszewski - główny projektant
inż. Kamil Przepióra