


# MIEJSCOWY PLAN ZAGOSPODAROWANIA PRZESTRZENNEGO DLA TERENU POŁOŻONEGO W REJONIE ULIC CEDROWEJ I KOLUMNY W MIEJSCOWOŚCI STRÓŻA

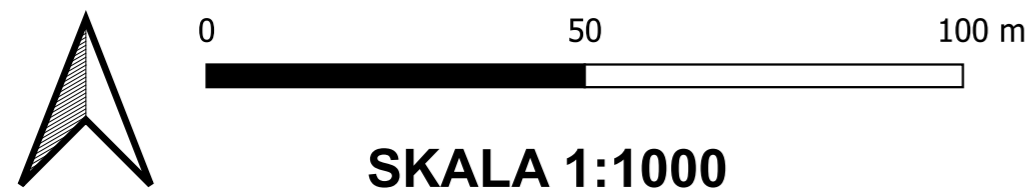


Załącznik nr 1 do uchwały nr ...  
Rady Gminy Andrespol z dnia ...

UKŁAD WSPÓŁRZĘDNYCH  
PL-2000 (STREFA VII) - EPSG: 2178

PROJEKT PLANU SPORZĄDZONO NA KOPIACH MAPY ZASADNICZEJ PRZYJĘTEJ DO ZASOBÓW PAŃSTWOWEGO OŚRODKA DOKUMENTACJI GEODEZYJNEJ I KARTOGRAFICZNEJ STAROSTWA POWIATOWEGO W ŁODZI (NR LICENCJI PODGIK.6642.2541.2025\_P z dnia 27.11.2025 r.) oraz NA KOPIACH MAPY ZASADNICZEJ PRZYJĘTEJ DO ZASOBÓW ŁÓDZKIEGO OŚRODKA GEODEZJI (NR LICENCJI ZDT.ZOPG.4133.8069.2025\_1061\_P z dnia 05.12.2025 r.)

ZESPÓŁ AUTORSKI mgr Krzysztof Parszewski - główny projektant  
inż. Joanna Kurek

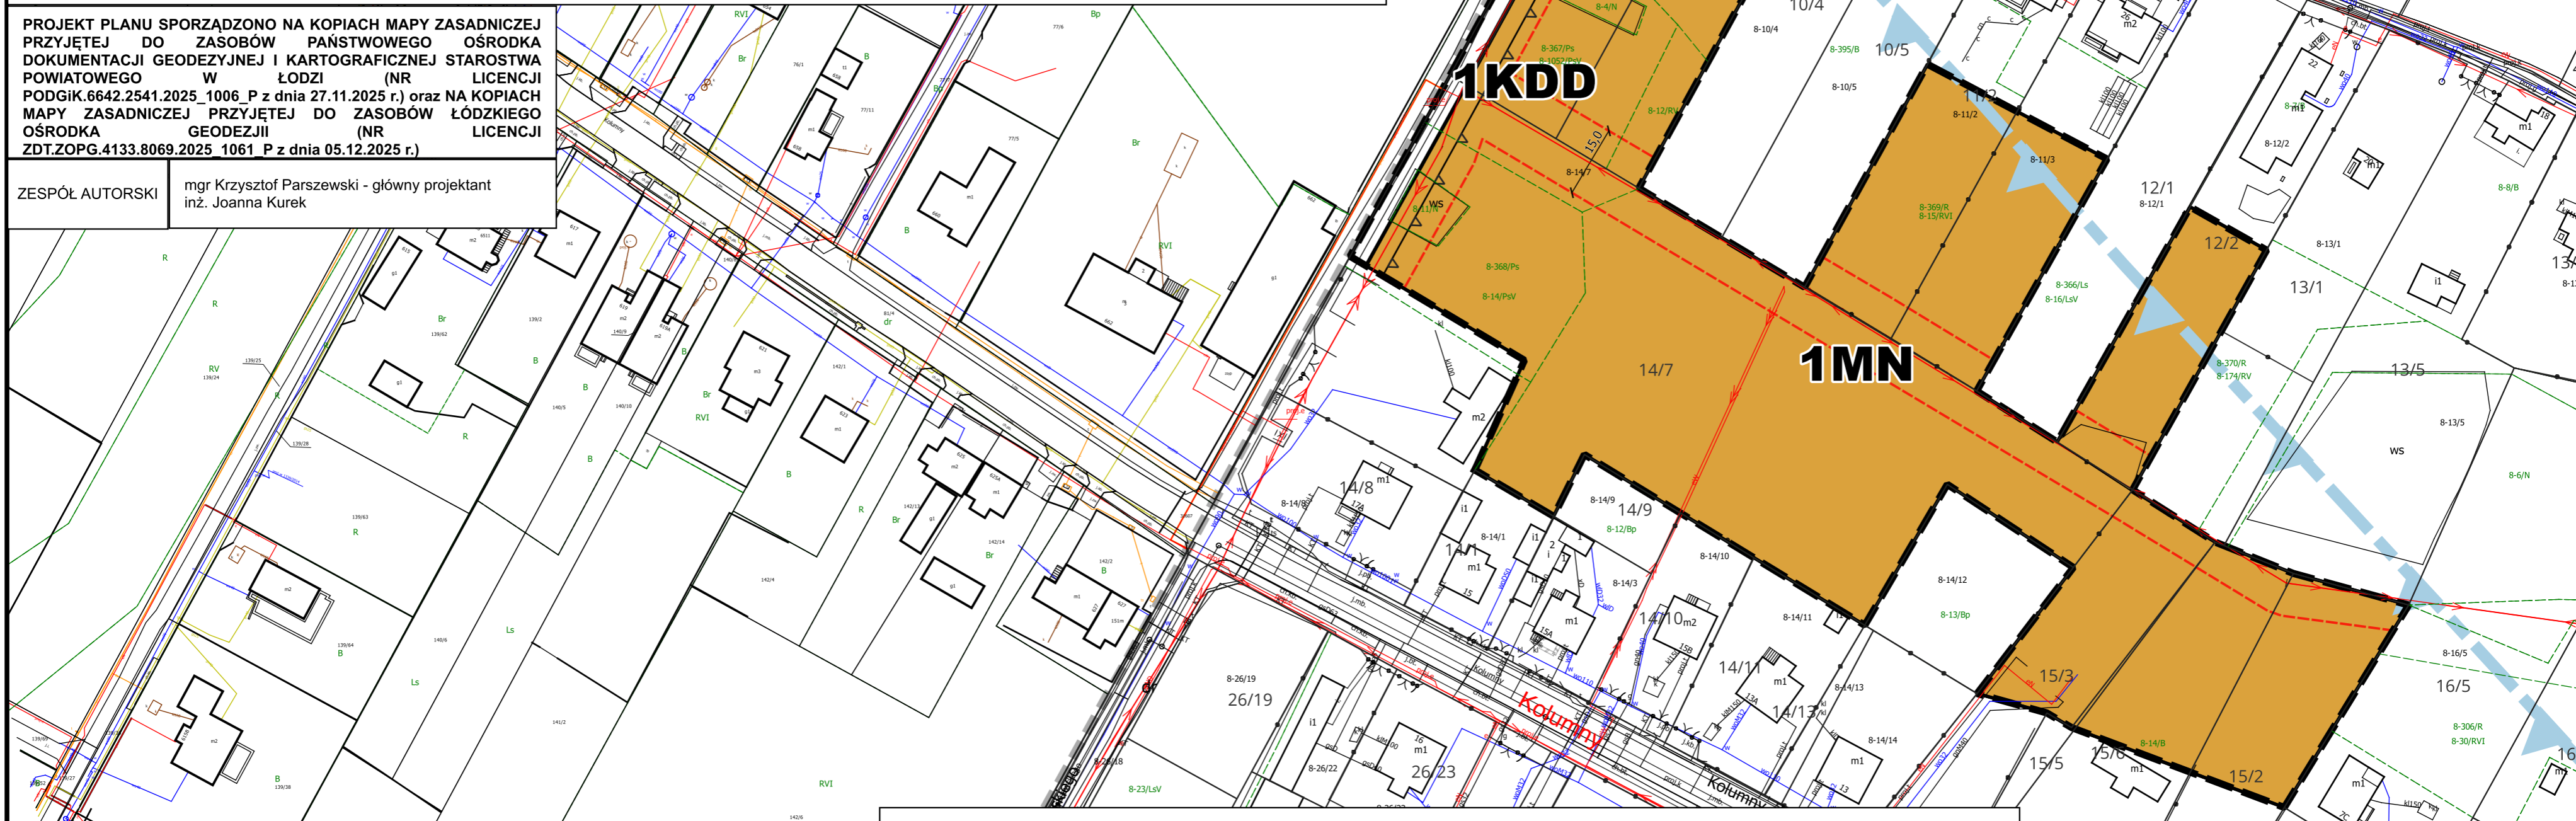

## WYRYS ZE STUDIUM UWARUNKOWAŃ I KIERUNKÓW ZAGOSPODAROWANIA PRZESTRZENNEGO GMINY ANDRESPOL

--- GRANICA OBSZARU OBJĘTEGO PLANEM MIEJSCOWYM

SKALA 1:10 000

MN1	ZABUDOWA MIESZKANIOWA JEDNORODZINNA	zabudowa rekreacyjno-rodzinna, usługi związane z obsługą mieszkaniową o charakterze rekreacyjnym lub biurowym, zabudowa mieszkalna wielorodzinna, tzw. małe domy mieszkalne
MNU	ZABUDOWA MIESZKANIOWA JEDNORODZINNA ZABUDOWA WILKOWA	zabudowa rekreacyjno-rodzinna, usługi związane z obsługą mieszkaniową o charakterze rekreacyjnym lub biurowym, zabudowa mieszkalna wielorodzinna, tzw. małe domy mieszkalne
ZL	TERENY LASÓW	- wady: obszar wód, obszar parkowy, obszar i urządzeń infrastruktury technicznej
ZL	TERENY LASÓW (inny parkiem)	- wady: obszar wód, obszar parkowy, obszar i urządzeń infrastruktury technicznej

KDL/D DROGA KLASY "L" - LOKALNA, dopuszczalne obniżenie klasy do "D" - DOJAZDOWA

KDZ DROGI KLASY "Z" - ZBIORCZE

GRANICA GŁÓWNEGO ZBIORNIKA WÓD PODZIEMNYCH (GZWP) NR 401 NIECKA ŁÓDZKA



## LEGENDA

### OZNACZENIA OBOWIĄZUJĄCE

--- GRANICA OBSZARU OBJĘTEGO PLANEM MIEJSCOWYM

— LINIE ROZGRANICZAJĄCE

△ NIEPRZEKRACZALNE LINIE ZABUDOWY

↔ ZWYMIAROWANE WZAJEMNE ODLEGŁOŚCI ELEMENTÓW ZAGOSPODAROWANIA W METRACH

--- GRANICE STREFY OCHRONNEJ OD NAWIETRZNEJ LINII ELEKTROENERGETYCZNEJ ŚREDNIEGO NAPIĘCIA 15 kV

### PRZEZNACZENIE TERENÓW

MN TEREN ZABUDOWY MIESZKANIOWEJ JEDNORODZINNEJ

KDD TEREN DROGI DOJAZDOWEJ

### OZNACZENIA INFORMACYJNE

--- GRANICA GMINY ANDRESPOL

--- NAWIETRZNE LINIE ELEKTROENERGETYCZNE ŚREDNIEGO NAPIĘCIA 15kV

--- GRANICA OBSZARU GŁÓWNEGO ZBIORNIKA WÓD PODZIEMNYCH NR 401 NIECKA ŁÓDZKA

Cedrowa NAZWY ULIC