

**UCHWAŁA NR IX/90/19
RADY GMINY ANDRESPOL**

z dnia 6 czerwca 2019 r.

**w sprawie przystąpienia do sporządzenia miejscowego planu zagospodarowania przestrzennego dla terenu
położonego przy ulicy Brzezińskiej i Turystycznej w Andrespolu**

Na podstawie art. 18 ust. 2 pkt. 5 i art. 40 ust. 1 ustawy z dnia 8 marca 1990 r. o samorządzie gminnym (Dz. U. z 2019 r. poz. 506) oraz art. 14 ust. 1, 2 i 4 oraz art. 27 ustawy z dnia 27 marca 2003 r. o planowaniu i zagospodarowaniu przestrzennym (Dz. U. z 2018 r. poz. 1945, z 2019 r. poz. 60, 235, 730, 1009), **Rada Gminy Andrespol uchwala, co następuje:**

§ 1. Przystępuje się do sporządzenia miejscowego planu zagospodarowania przestrzennego dla terenu położonego przy ulicy Brzezińskiej i Turystycznej w Andrespolu obejmującego teren działek nr 528 i 529.

§ 2. Granice obszaru objętego planem określa załącznik graficzny do niniejszej uchwały.

§ 3. Wykonanie uchwały powierza się Wójtowi Gminy Andrespol.

§ 4. Uchwała niniejsza wchodzi w życie z dniem podjęcia i podlega ogłoszeniu na tablicy ogłoszeń Urzędu Gminy Andrespol oraz w Biuletynie Informacji Publicznej Urzędu Gminy Andrespol.


Przewodniczący Rady Gminy
Andrespol

Jan Woźniak

**w sprawie przystąpienia do sporządzenia miejscowego planu zagospodarowania przestrzennego dla terenu
położonego przy ulicy Brzezińskiej i Turystycznej w Andrespolu
lokalizacja planu przedstawiona na mapie ewidencyjnej - skala 1 : 1000**

OZNACZENIA:

— — — granice obszaru objętego planem

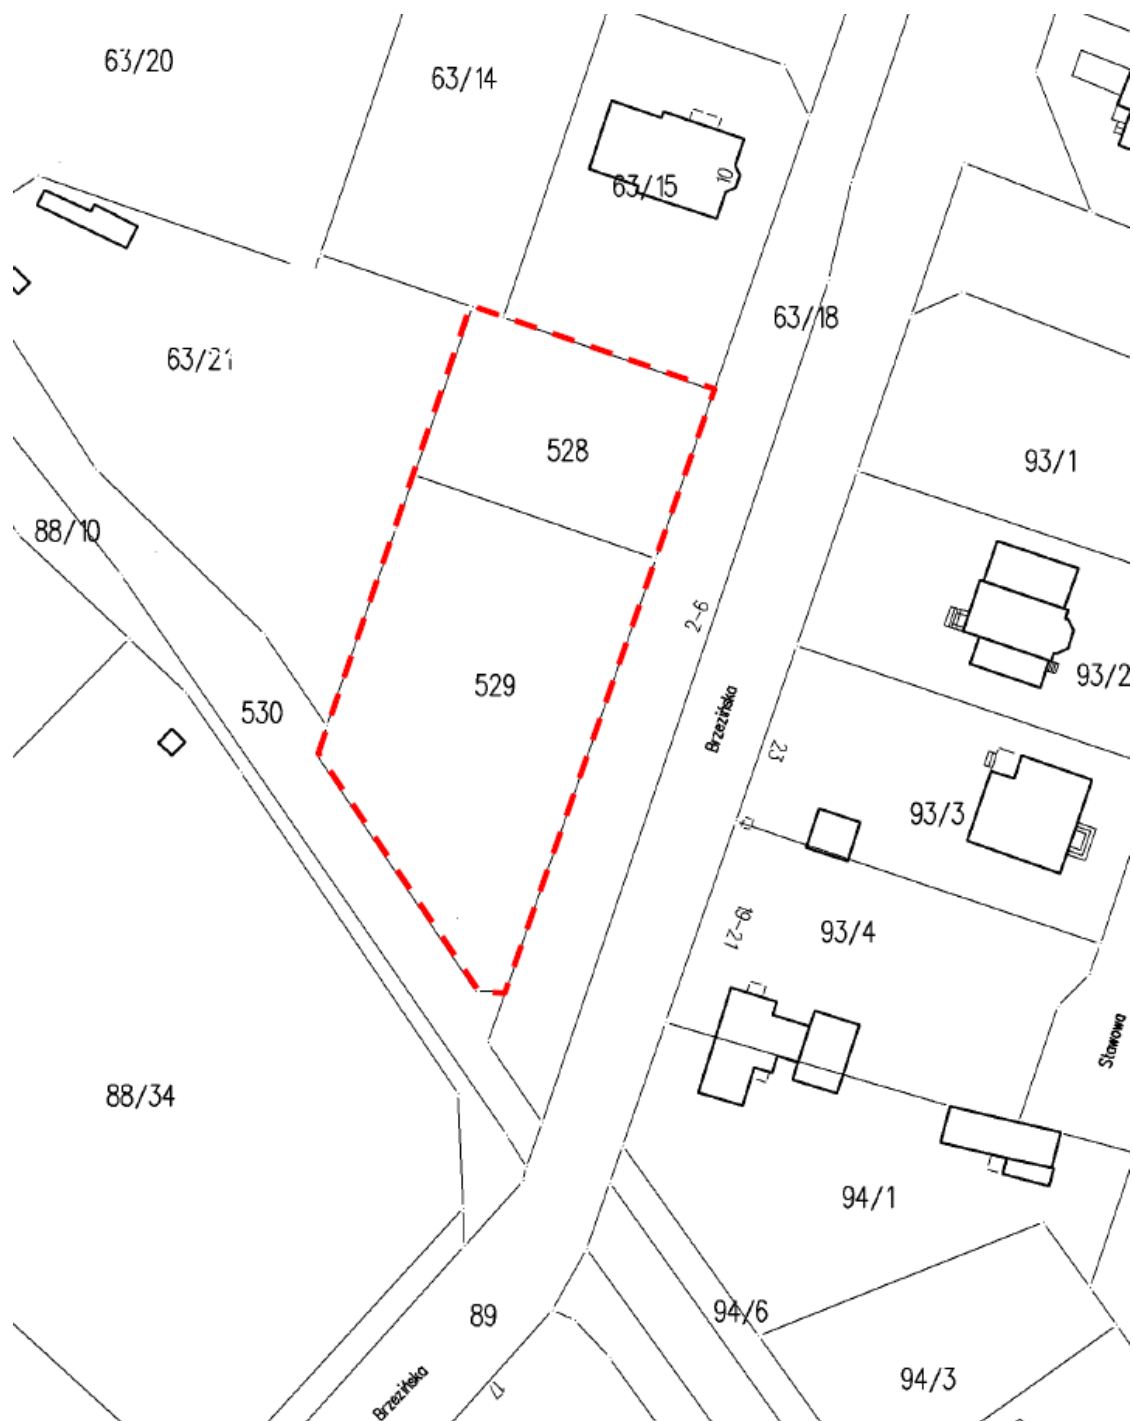

Uzasadnienie

Uchwałę niniejszą podejmuje się w celu rozszerzenia przeznaczenia działek nr 528 i 529 w miejscowym planie zagospodarowania przestrzennego o usługi administracji. W aktualnie obowiązującym planie miejscowym działki te są przeznaczone pod zabudowę mieszkaniową jednorodzinną i wielorodzinną. Rozszerzenie przeznaczenia w planie miejscowym dla w/w działek pozwoli na realizację planowanego zamierzenia inwestycyjnego- budowę posterunku policji.