


MIEJSCOWY PLAN ZAGOSPODAROWANIA PRZESTRZENNEGO
DLA DZIAŁEK O NUMERACH EWIDENCYJNYCH: 77, 78/4, 79,
152 I 153 POŁOŻONYCH PRZY ULICY LUDWIKÓW W
MIEJSCOWOŚCI STRÓŻA


Załącznik nr 1 do uchwały nr ...
Rady Gminy Andrespol z dnia ...

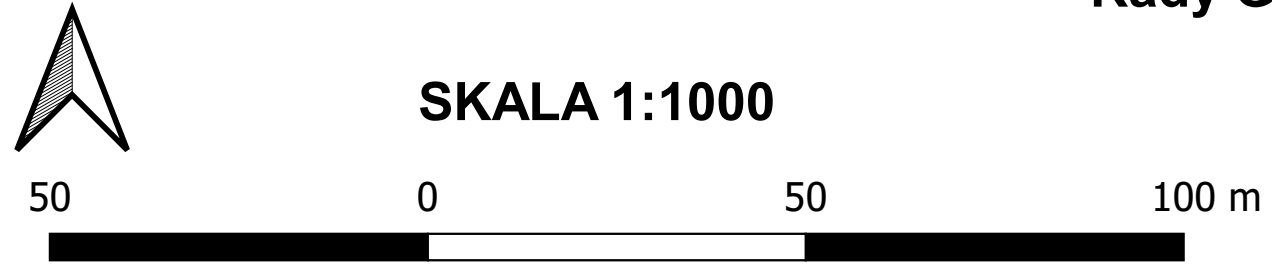


UKŁAD WSPÓŁRZĘDNYCH
PL-2000 (STREFA VII) - EPSG:
2178

PROJEKT PLANU SPORZĄDZONO NA KOPIACH MAPY ZASADNICZEJ
PRZYJĘTEJ DO ZASOBÓW PAŃSTWOWEGO OŚRODKA
DOKUMENTACJI GEODEZYJNEJ I KARTOGRAFICZNEJ STAROSTWA
POWIATOWEGO W ŁODZI (NR LICENCJI PODGIK.6642.4.2025_1006_P z
dnia 09.01.2025 r.)

ZESPÓŁ AUTORSKI mgr Krzysztof Parszewski - główny projektant
inż. Joanna Kurek

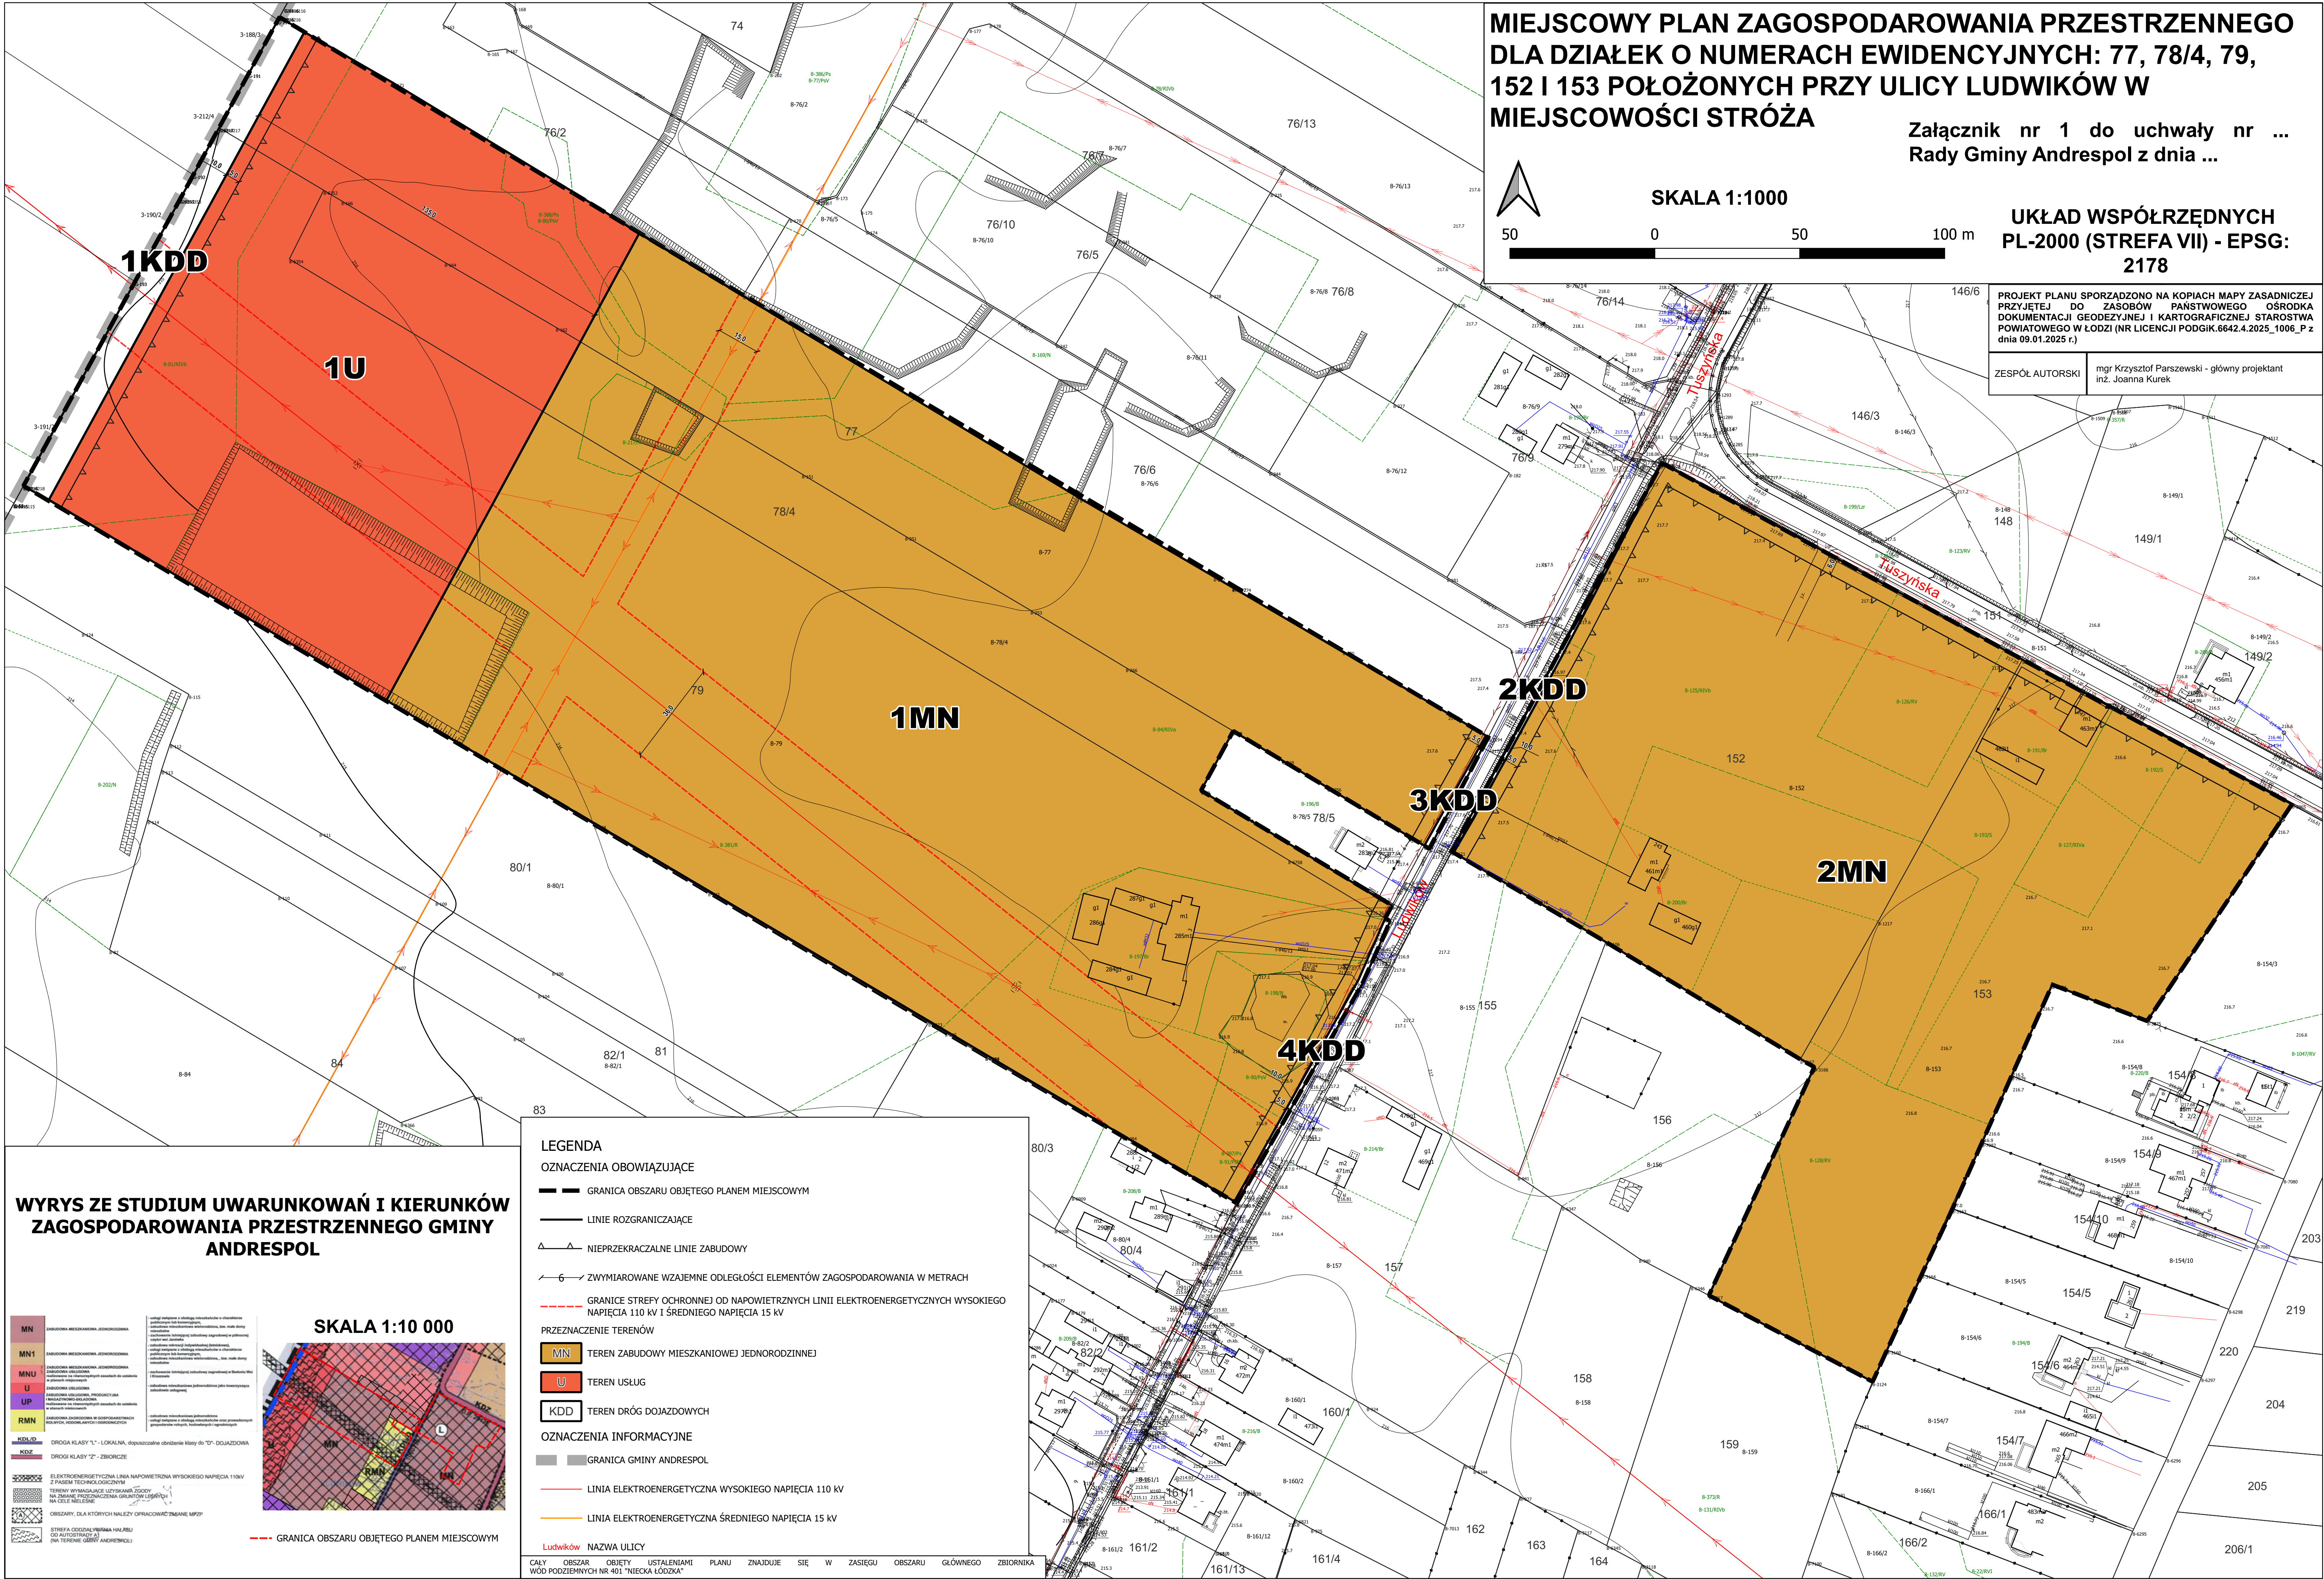

WYRYS ZE STUDIUM UWARUNKOWAŃ I KIERUNKÓW
ZAGOSPODAROWANIA PRZESTRZENNEGO GMINY
ANDRESPOL

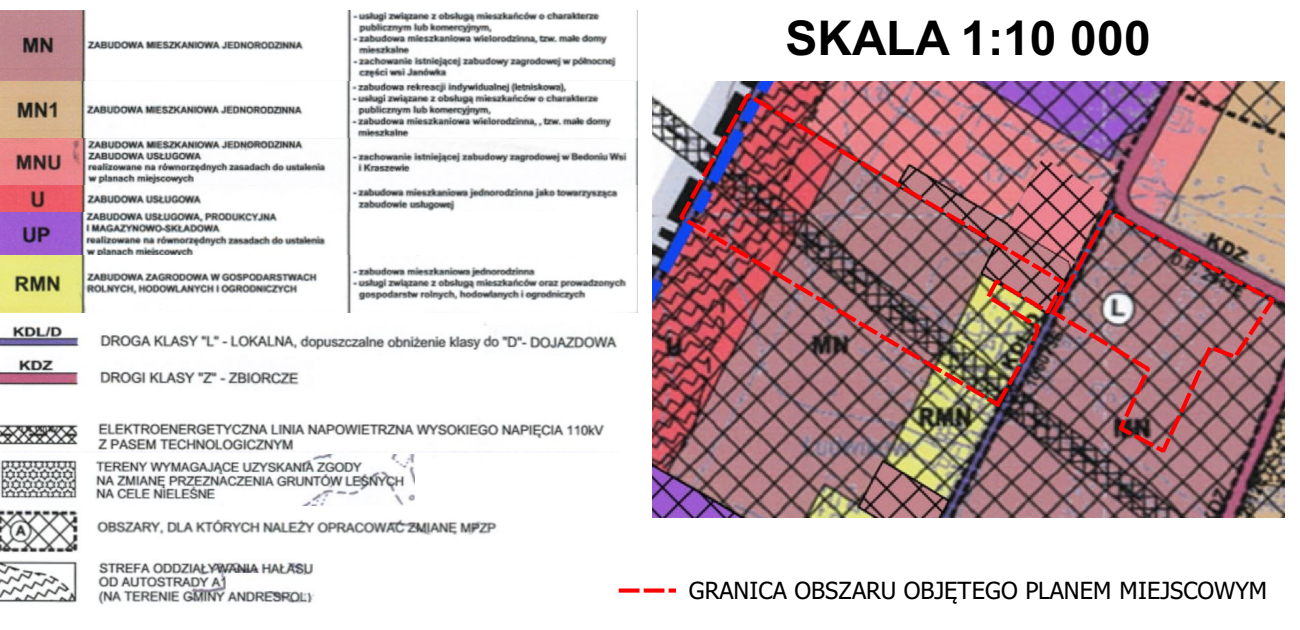

- LEGENDA**
- OZNACZENIA OBOWIĄZUJĄCE**
- GRANICA OBSZARU OBJĘTEGO PLANEM MIEJSCOWYM
 - LINIE ROZGRANICZAJĄCE
 - NIERZĘKACZALNE LINIE ZABUDOWY
 - ZWYMIAROWANE WZAJEMNE ODLEGŁOŚCI ELEMENTÓW ZAGOSPODAROWANIA W METRACH
 - GRANICE STREFY OCHRONNEJ OD NAPIĘTYCH LINII ELEKTROENERGETYCZNYCH WYSOKIEGO NAPIĘCIA 110 kV I ŚREDNIEGO NAPIĘCIA 15 kV
- PRZEZNACZENIE TERENÓW**
- MN TEREN ZABUDOWY MIESZKANIOWEJ JEDNORODZINNEJ
 - U TEREN USŁUG
 - KDD TEREN DRÓG DOJAZDOWYCH
- OZNACZENIA INFORMACYJNE**
- GRANICA GMINY ANDRESPOL
 - LINIA ELEKTROENERGETYCZNA WYSOKIEGO NAPIĘCIA 110 kV
 - LINIA ELEKTROENERGETYCZNA ŚREDNIEGO NAPIĘCIA 15 kV
 - Ludwików NAZWA ULICY
- CAŁY OBSZAR OBJĘTY USTALENIAMI PLANU ZNAJDUJE SIĘ W ZASIĘGU OBSZARU GŁÓWNEGO ZBIORNIKA WÓD PODZIEMNYCH NR 401 "NIECKA ŁÓDZKA"