


MIEJSCOWY PLAN ZAGOSPODAROWANIA PRZESTRZENNEGO
DLA DZIAŁEK O NUMERACH EWIDENCYJNYCH: 77, 78/4, 79,
152 I 153 POŁOŻONYCH PRZY ULICY LUDWIKÓW W
MIEJSCOWOŚCI STRÓŻA


Załącznik nr 1 do uchwały nr ...
Rady Gminy Andrespol z dnia ...

UKŁAD WSPÓŁRZĘDNYCH
PL-2000 (STREFA VII) - EPSG:
2178

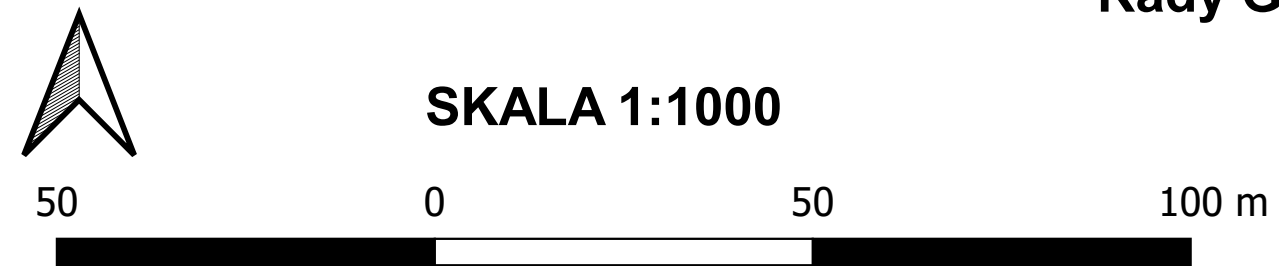

PROJEKT PLANU SPORZĄDZONO NA KOPIACH MAPY ZASADNICZEJ
PRZYJĘTEJ DO ZASOBÓW PAŃSTWOWEGO OŚRODKA
DOKUMENTACJI GEODEZYJNEJ I KARTOGRAFICZNEJ STAROSTWA
POWIATOWEGO W ŁODZI (NR LICENCJI PODGIK.6642.4.2025_1006_P z
dnia 09.01.2025 r.)

ZESPÓŁ AUTORSKI mgr Krzysztof Parszewski - główny projektant
inż. Joanna Kurek

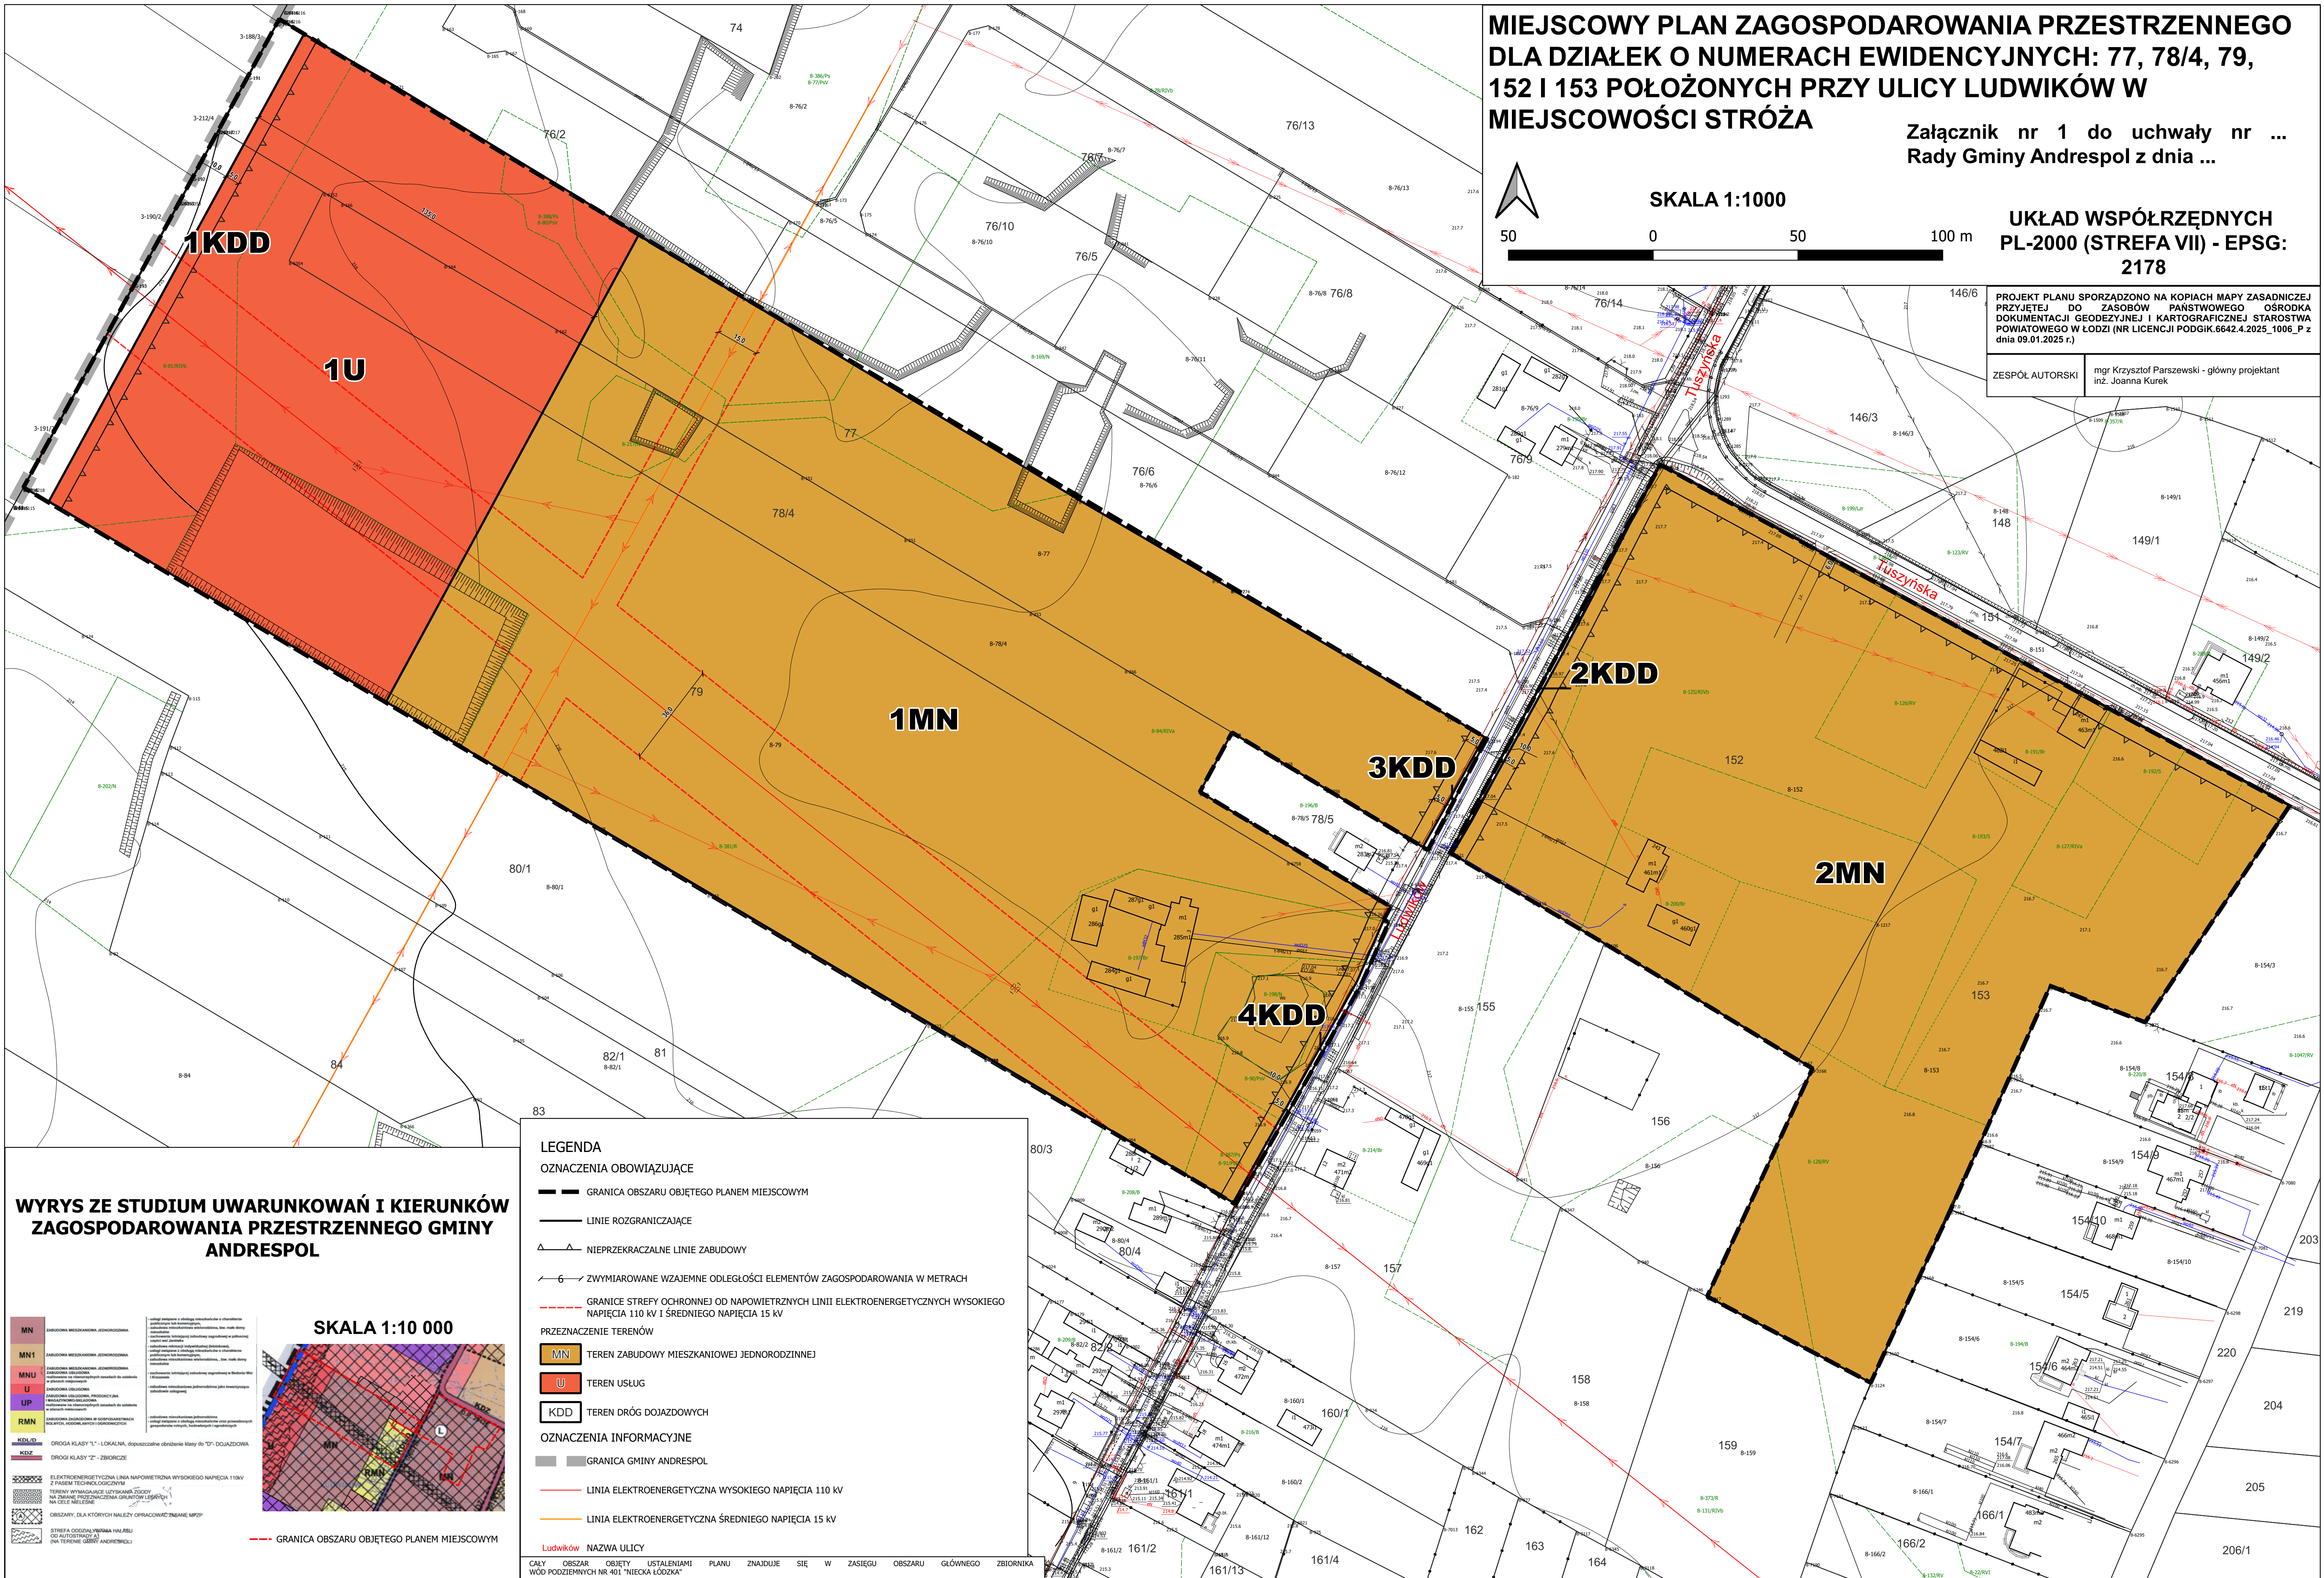

WYRYS ZE STUDIUM UWARUNKOWAŃ I KIERUNKÓW
ZAGOSPODAROWANIA PRZESTRZENNEGO GMINY
ANDRESPOL



LEGENDA

OZNACZENIA OBOWIĄZUJĄCE

- GRANICA OBSZARU OBJĘTEGO PLANEM MIEJSCOWYM
- LINIE ROZGRANICZAJĄCE
- NIERZĘKALNE LINIE ZABUDOWY
- ZWYMIAROWANE WZAJEMNE ODLEGŁOŚCI ELEMENTÓW ZAGOSPODAROWANIA W METRACH
- GRANICE STREFY OCHRONNEJ OD NAPIĘTYCH LINII ELEKTROENERGETYCZNYCH WYSOKIEGO NAPIĘCIA 110 kV I ŚREDNIEGO NAPIĘCIA 15 kV

PRZEZNACZENIE TERENÓW

- MN TEREN ZABUDOWY MIESZKANIOWEJ JEDNORODZINNEJ
- U TEREN USŁUG
- KDD TEREN DRÓG DOJAZDOWYCH

OZNACZENIA INFORMACYJNE

- GRANICA GMINY ANDRESPOL
- LINIA ELEKTROENERGETYCZNA WYSOKIEGO NAPIĘCIA 110 kV
- LINIA ELEKTROENERGETYCZNA ŚREDNIEGO NAPIĘCIA 15 kV
- LUDWIKÓW NAZWA ULICY

CAŁY OBSZAR OBJĘTY USTALENIAMI PLANU ZNAJDUJE SIĘ W ZASIĘGU OBSZARU GŁÓWNEGO ZBIORNIKA WÓD PODZIEMNYCH NR 401 "NIECKA ŁÓDZKA"